
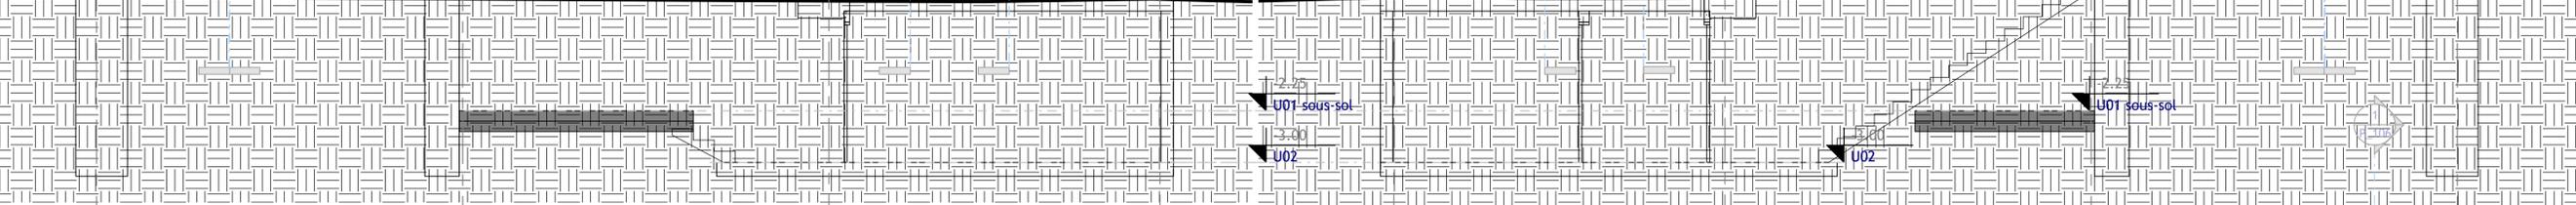


Modifications	
Date	Description
11.07.24	maj finitions

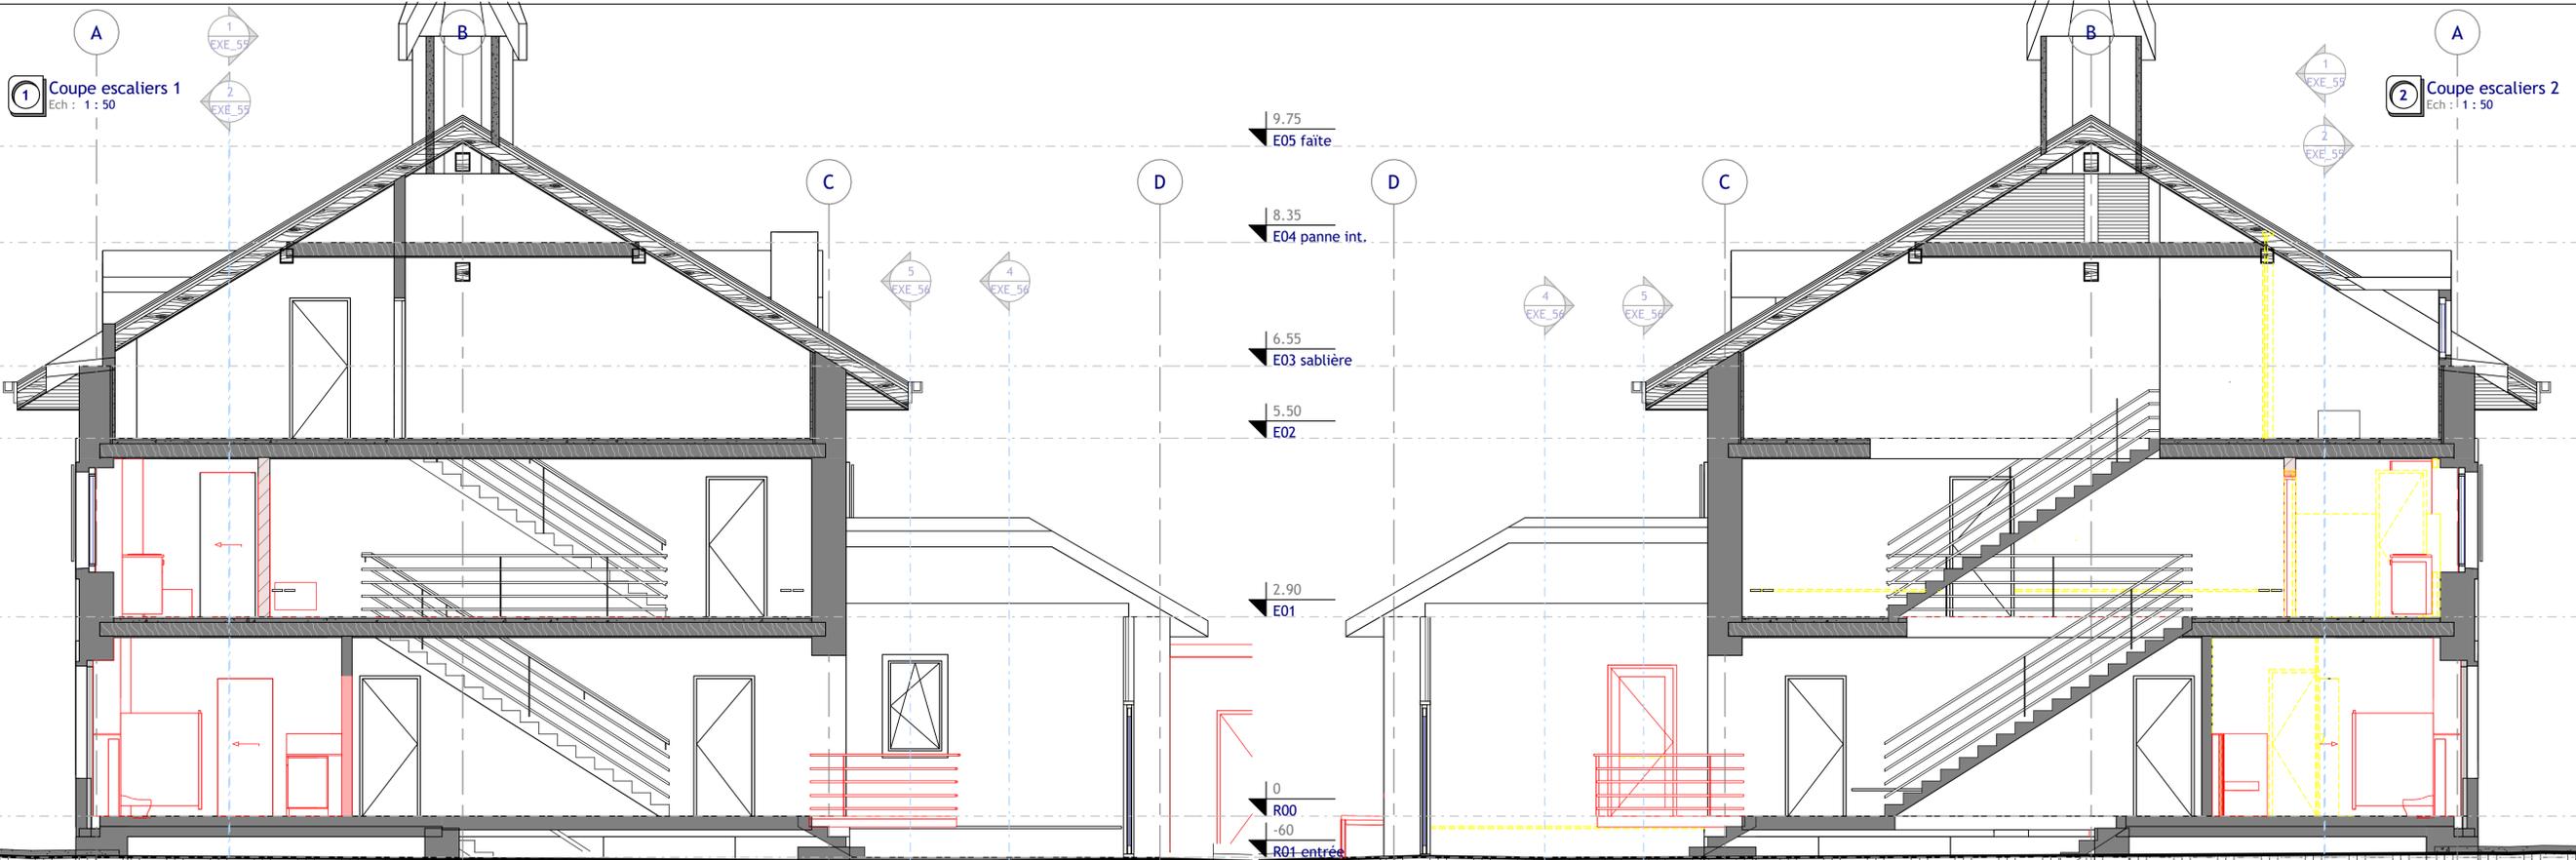

• toutes les cotes sont brutes
 • les hauteurs et contre-cœurs des portes, porte-fenêtres et fenêtres sont brutes, cotés depuis le sol fini
 • L'entrepreneur est tenu de contrôler toutes les cotes. En cas de divergence, il doit avertir immédiatement la DT.




2023-40
 Commune d'Ursy
 route de Moudon 5
 1670 Ursy

Aménagement Crèche
 ancienne école
 1675 Vauderens

exécution
 ck 11.07.24
 modifications 11.07.24
 EXE_56 éch: 1:50
 coupes 2

aec architectes
 kaempfer & partners

route de Blessens 52, CH-1675 VAUDERENS
 +41 79 449 04 47 info@aec-architectes.ch

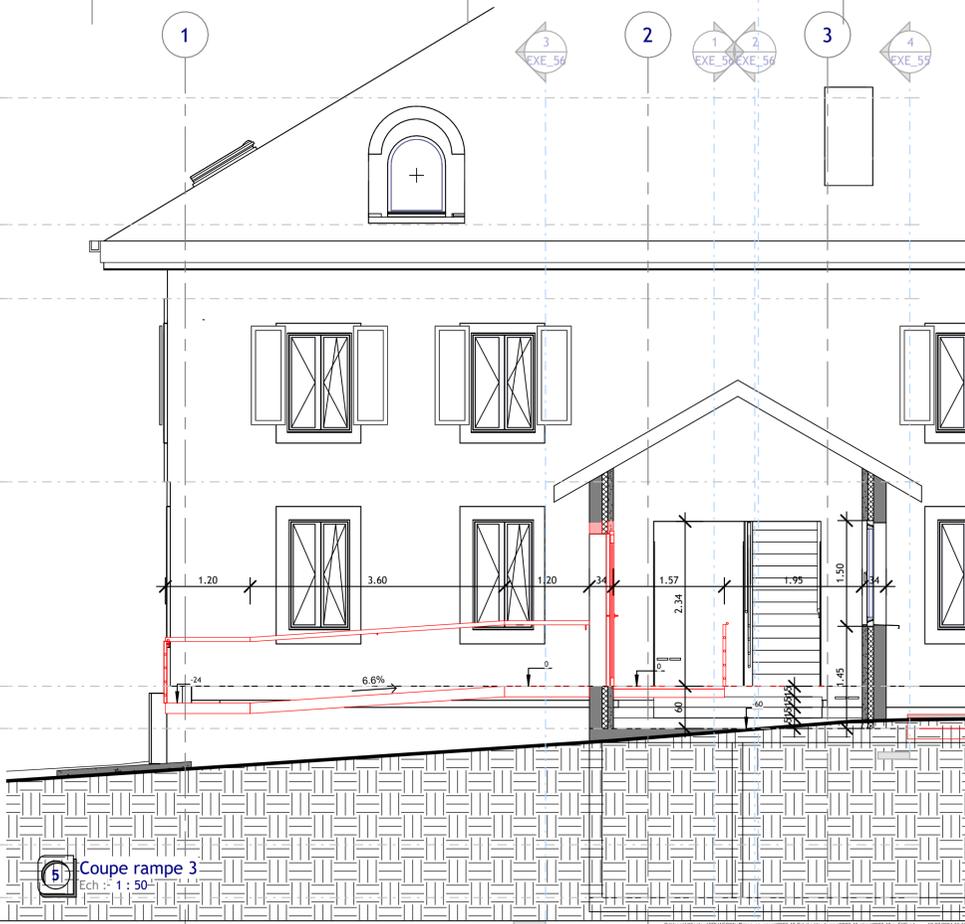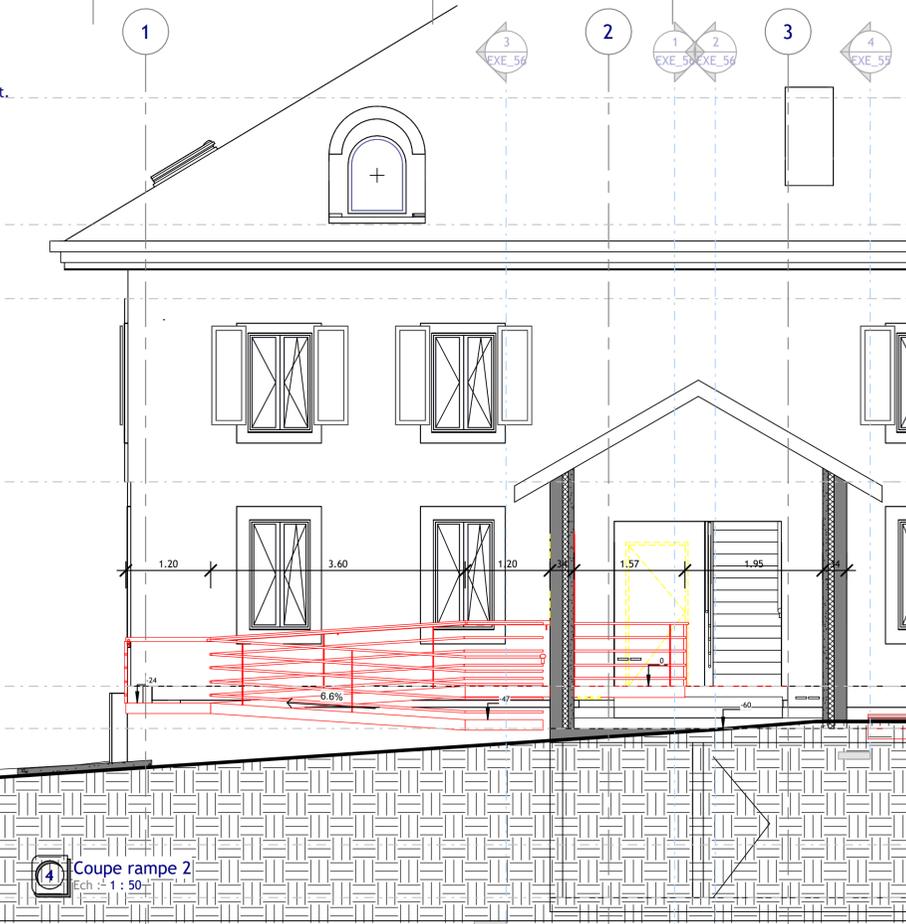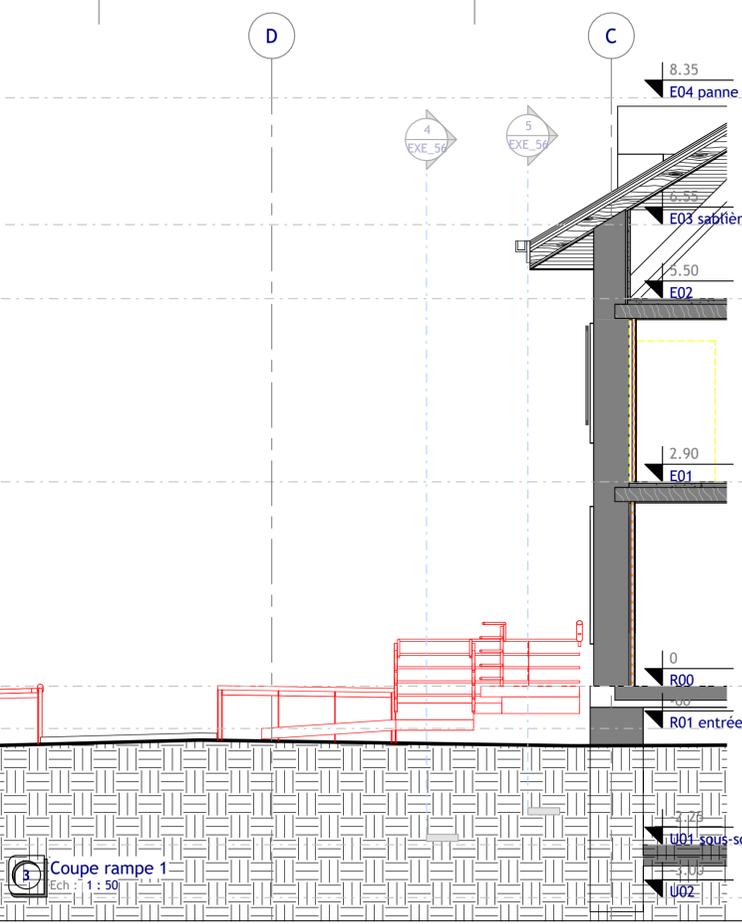

3 Coupe rampe 1
 Ech: 1:50

4 Coupe rampe 2
 Ech: 1:50

5 Coupe rampe 3
 Ech: 1:50