

MAÎTRE DE L'OUVRAGE
Commune d'Ury
Route de Moudon 5, 1670 Ury

ARCHITECTES
aoc architectes
route de Blesens 52, 1675 Vauderens
M - 079 449 0447
info@aac-architectes.ch

ARCHITECTE PARTENAIRE
PRAD architecture Sàrl
Avenue de Cour 10, 1007 Lausanne
M - 079 233 00 11
info@pradarchitecture.ch

Transformation d'un bâtiment en crèche
Route de Blesens 21, #Code postal du Site Vauderens, Parcelles #ID du Site



Rampe - Plan caillebotis

No de plan: DET-01 1:20



MODIFICATIONS

Fichier dessin :	Indice	Date	Dessinateur	Description
D:\Projets\012_Crèche_Vauderens	B			
12_PROJET02_PUBLICATIONS\041_APO	C			
1240816_CrècheVauderens_EXE.ppt	D			
	E			
	F			
	G			
	H			

Mise en page : DET-01 1:20 Rampe - Plan caillebotis
Date : 18.08.2024
Dessinateur : CG
Format : A1
Echelle : 1:20, 1:2

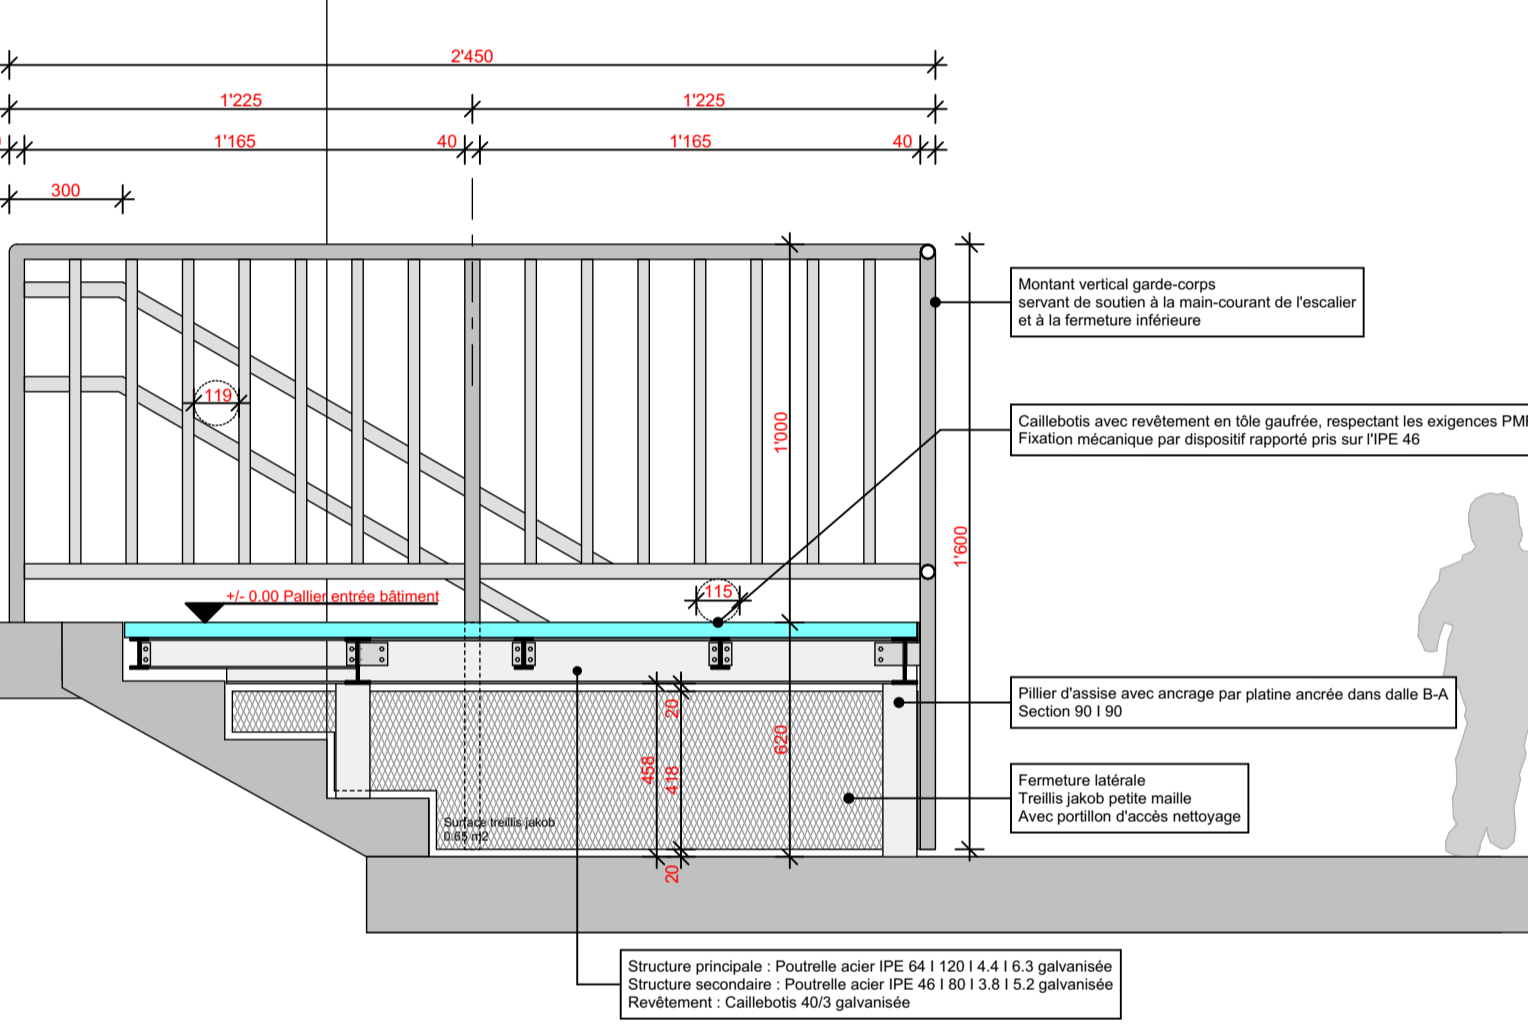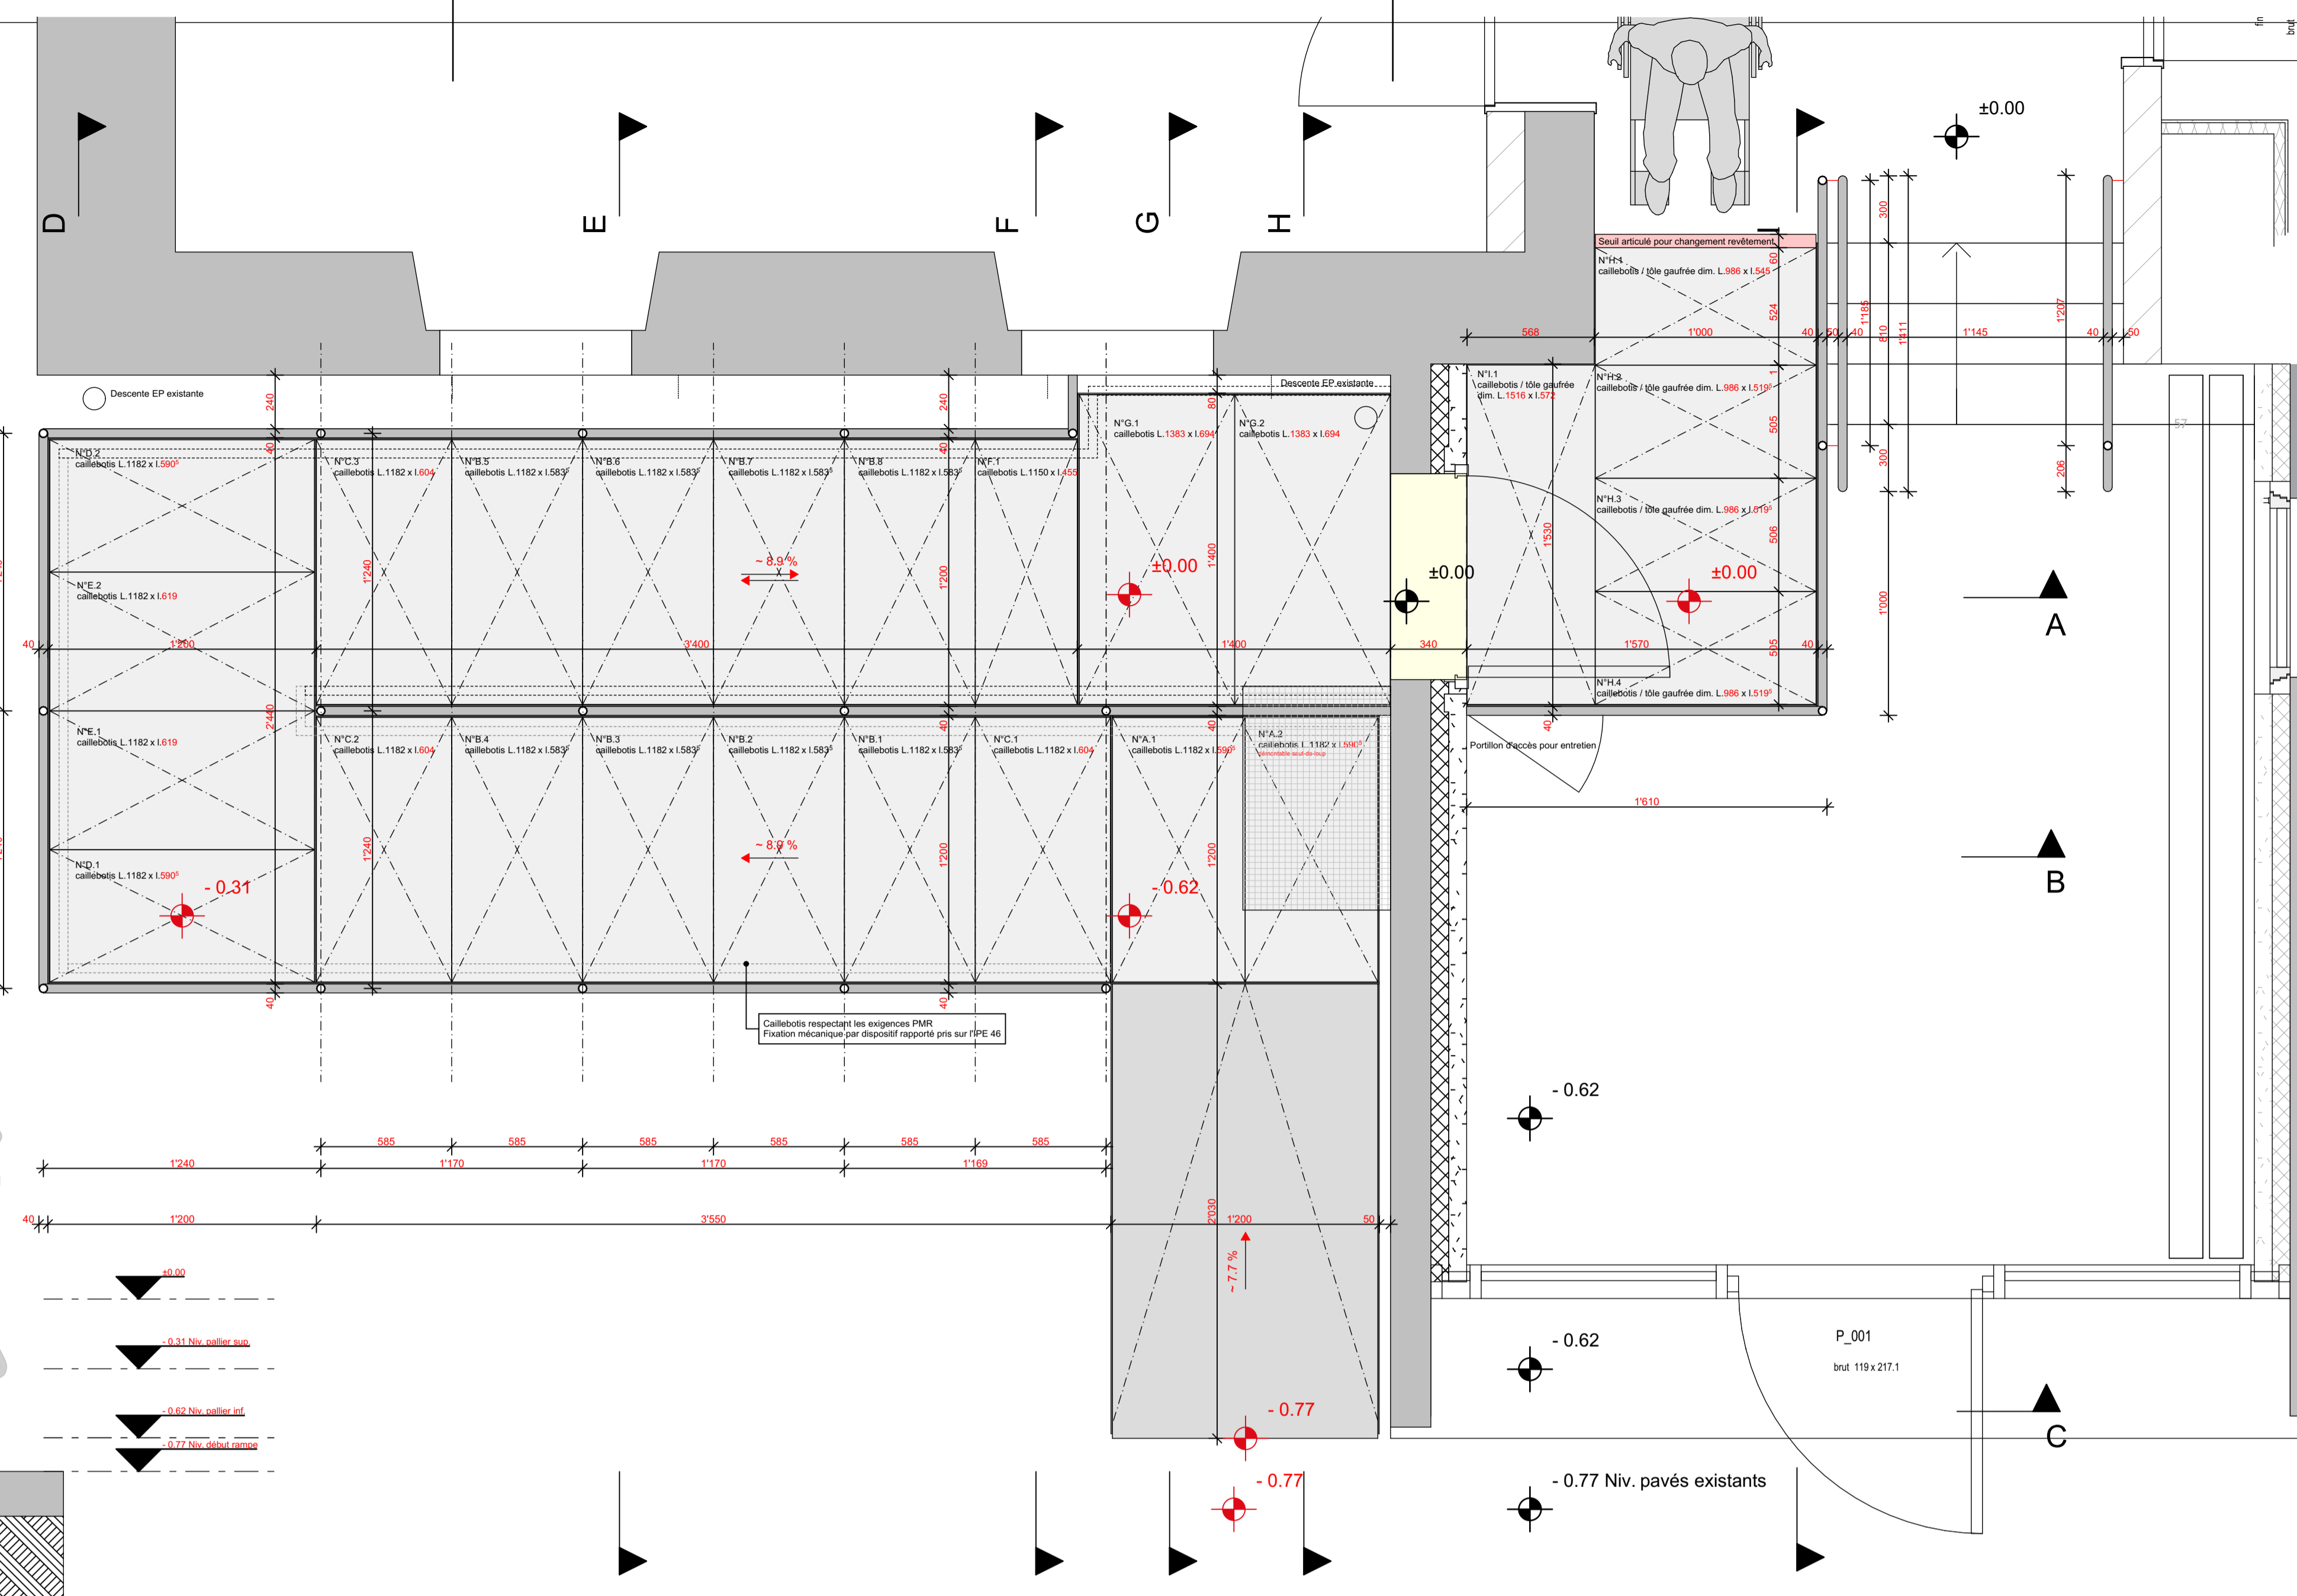

COUPE HH

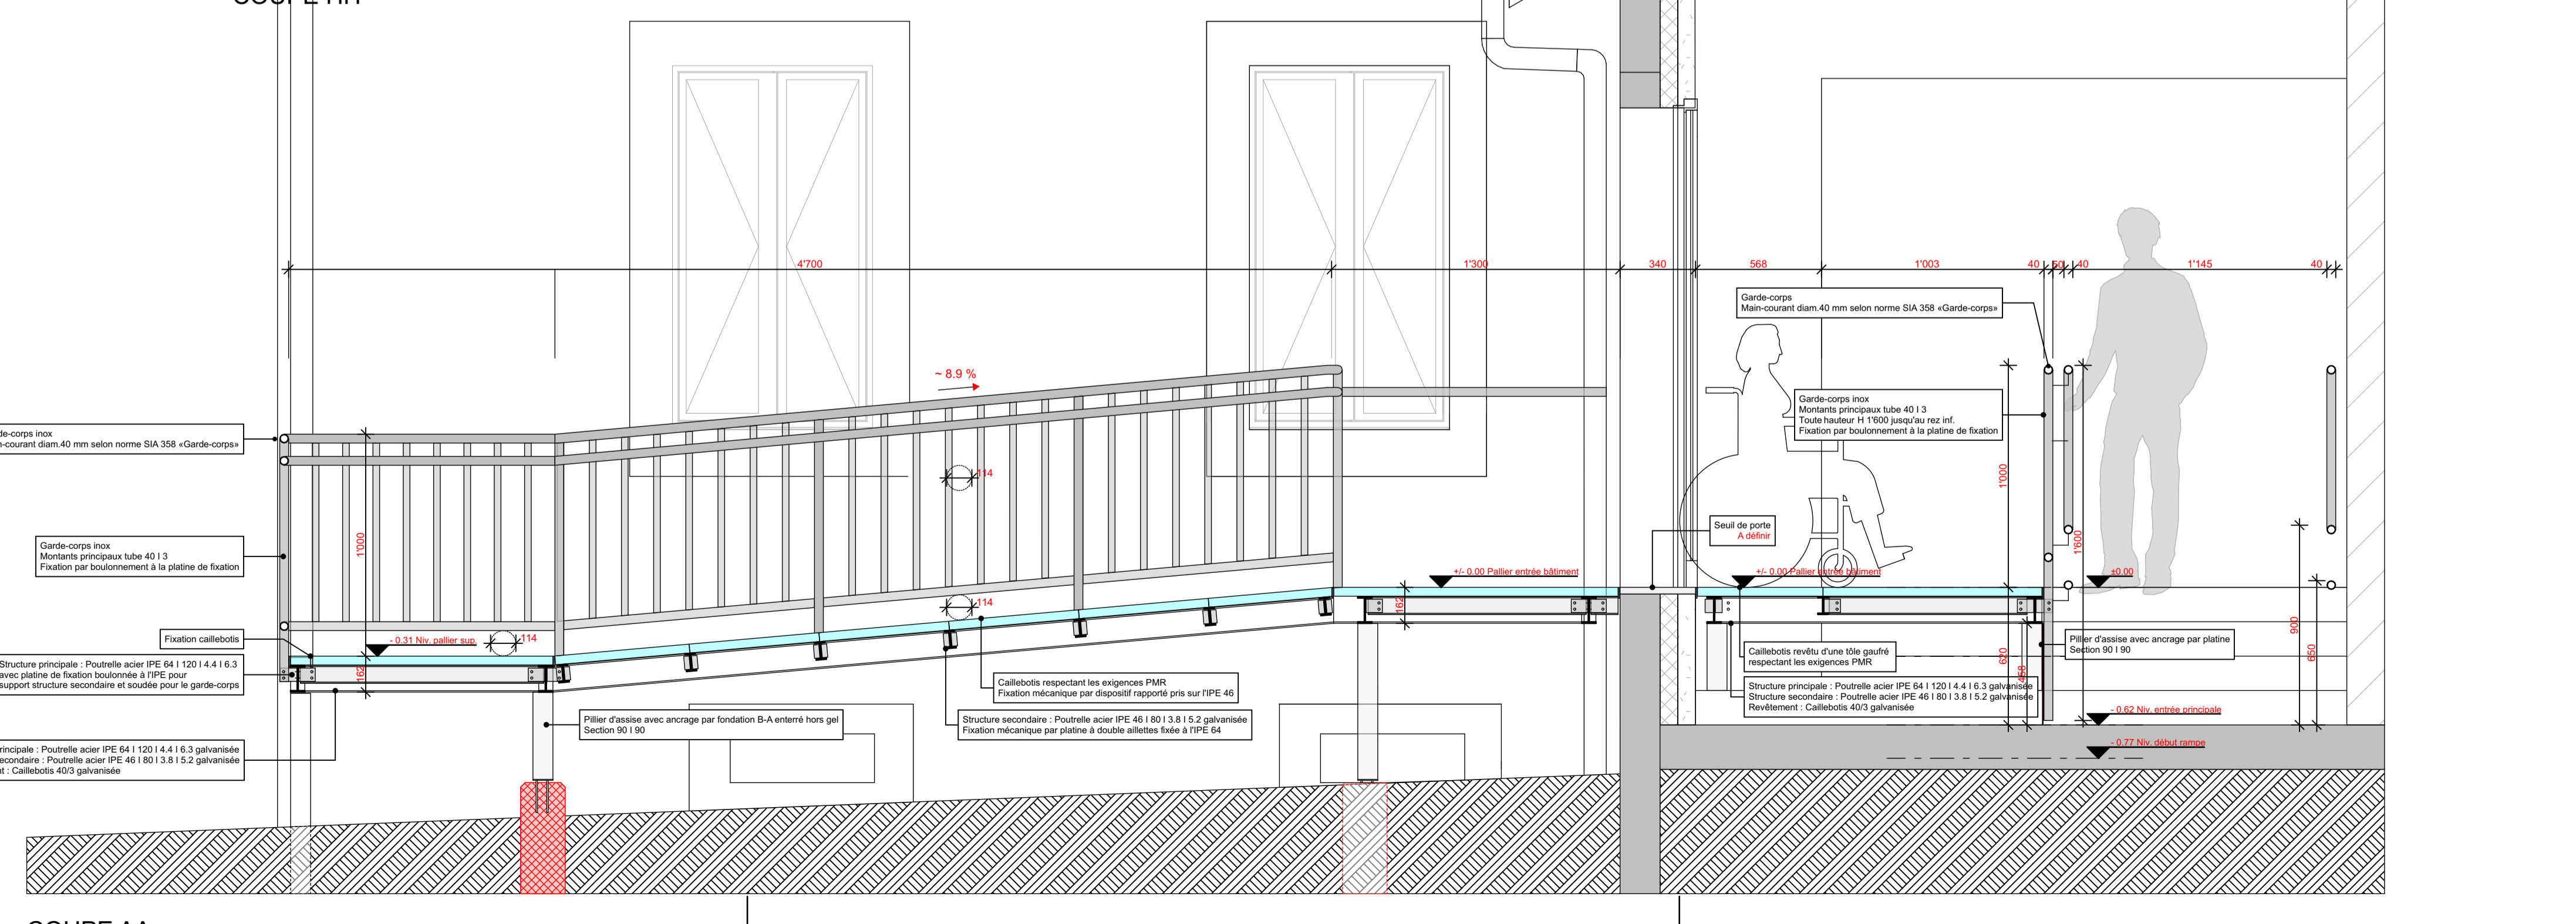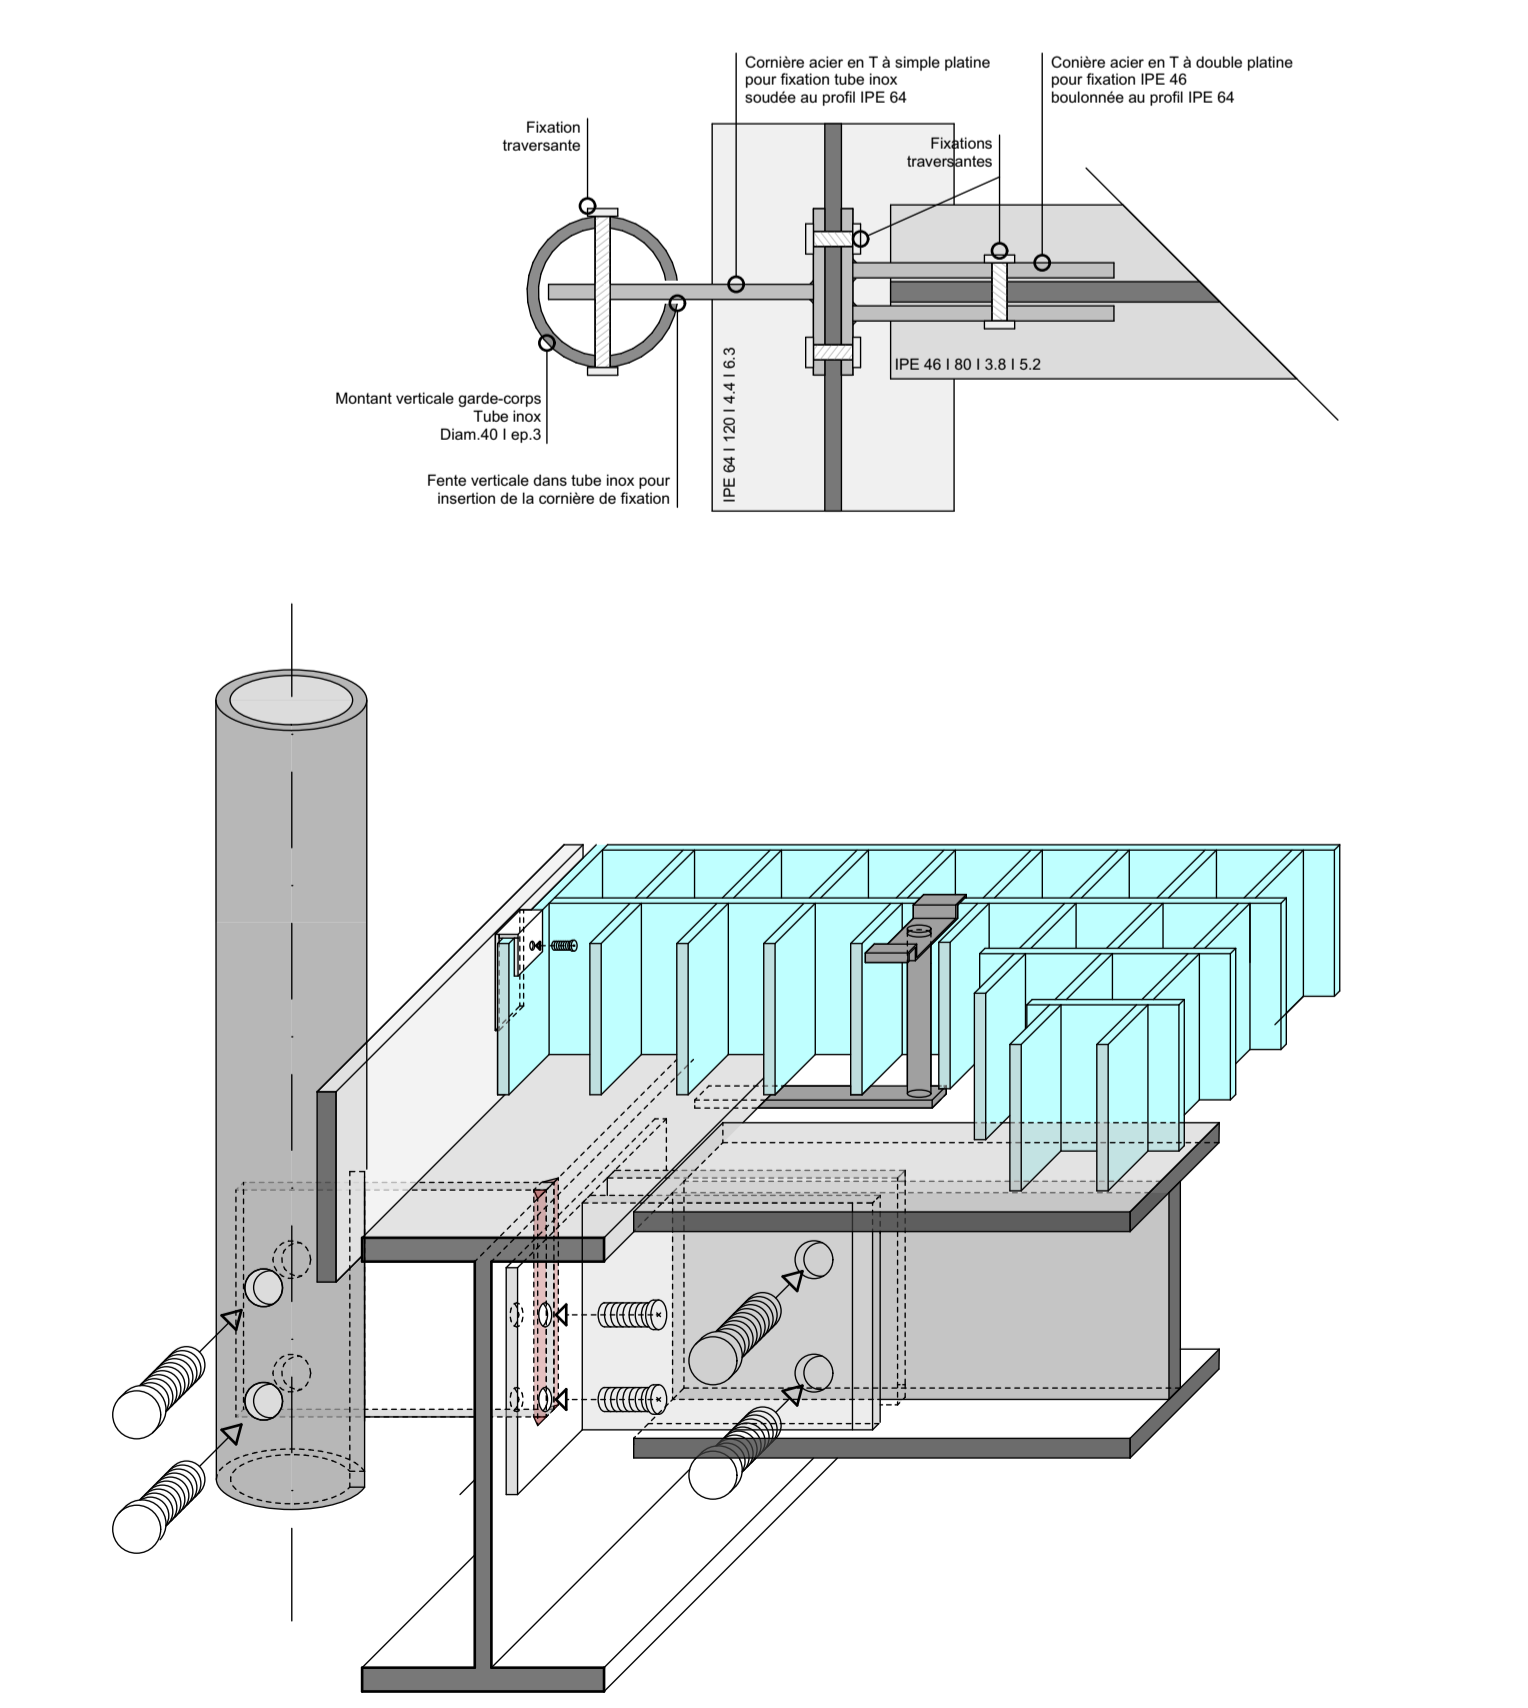

COUPE AA

MAÎTRE DE L'OUVRAGE
Commune d'Ursy
Route de Moudon 5, 1670 Ursy

ARCHITECTES
a&c architectes
route de Blesens 52, 1675 Vauderens
M - 079 449 0447
info@a&c-architectes.ch

ARCHITECTE PARTENAIRE
PRAD Architecture SA
Avenue de Cour 10, 1007 Lausanne
M - 079 233 00 11
info@pradarchitecture.ch

Transformation d'un bâtiment en crèche
Route de Blesens 21, #Code postal du Site Vauderens, Parcelles #ID du Site


Rampe - Plan structure

No de plan: DET-02 1:20


MODIFICATIONS

Fichier dessin :	Indice	Date	Dessinateur	Description
D:\Projets\012_Crèche_Vauderens\12_PROJET02_PUBLICATIONS\41_APO\240818_CrècheVauderens_EXE.ppt	B			
	C			
	D			
	E			
	F			
	G			
	H			


Mise en page : DET-02 1:20 Rampe - Plan structure
Date : 18.08.2024
Dessinateur : CG
Format : A1
Echelle : 1:20

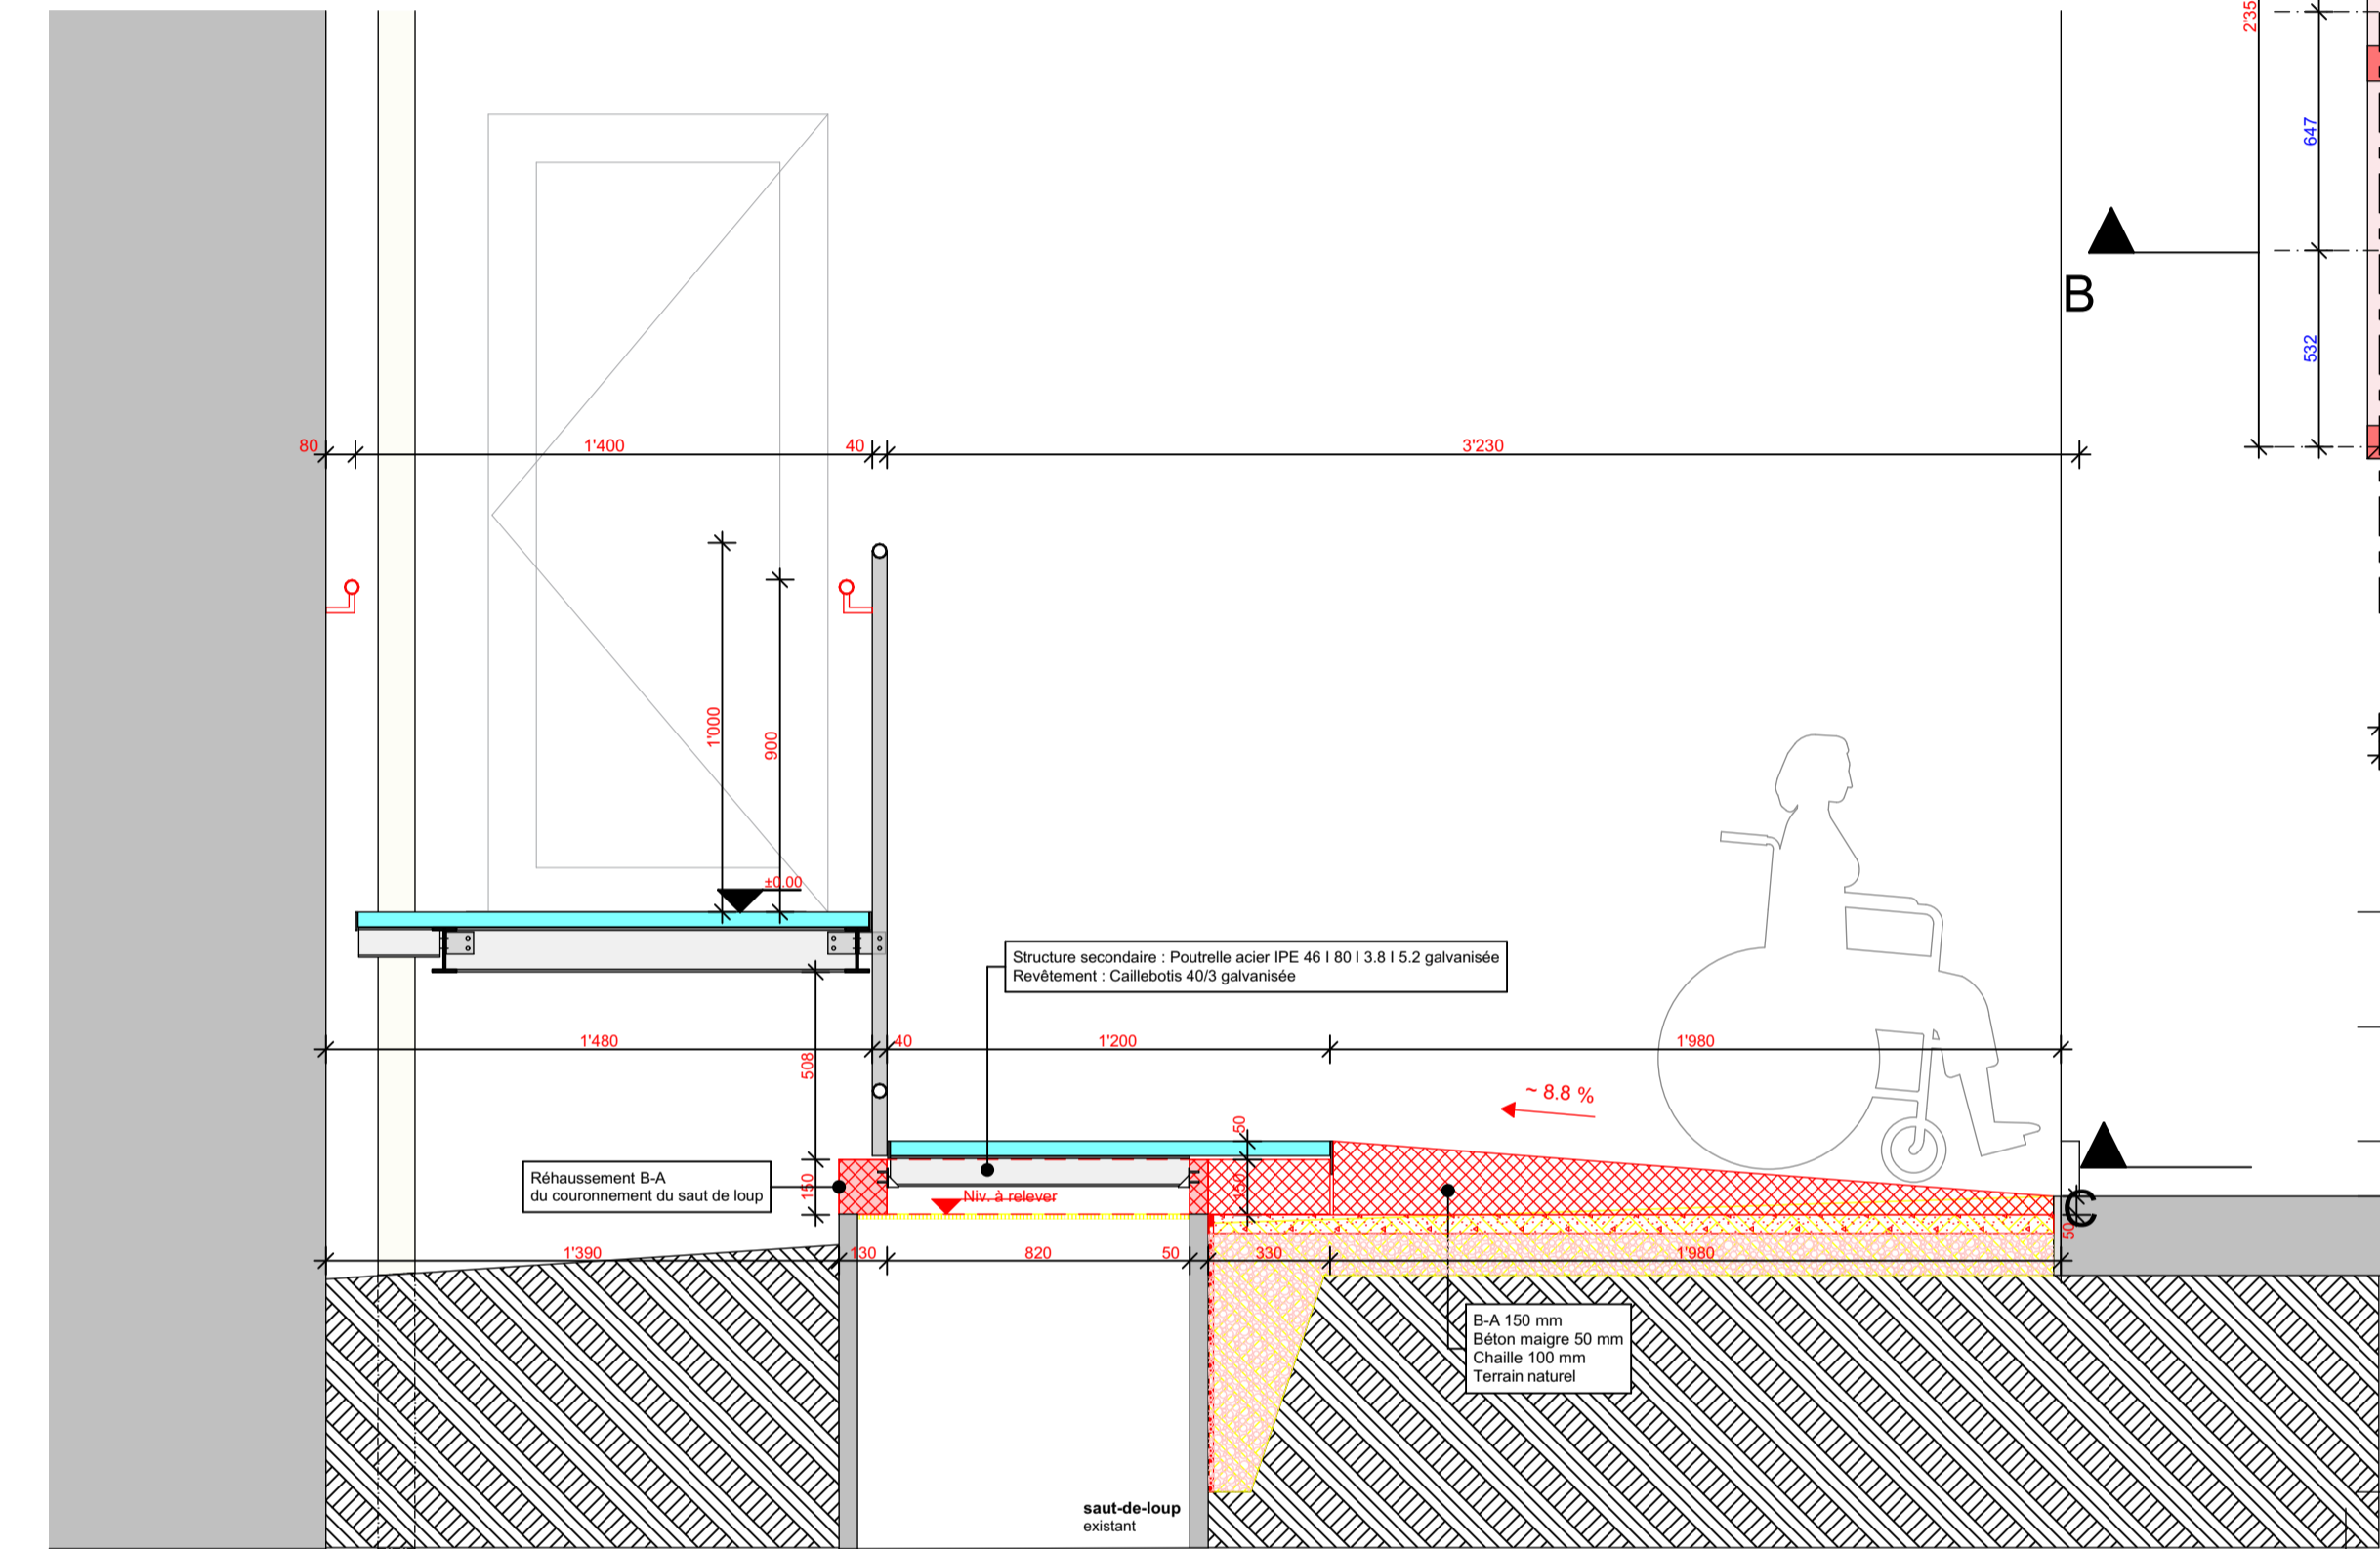


COUPE FF

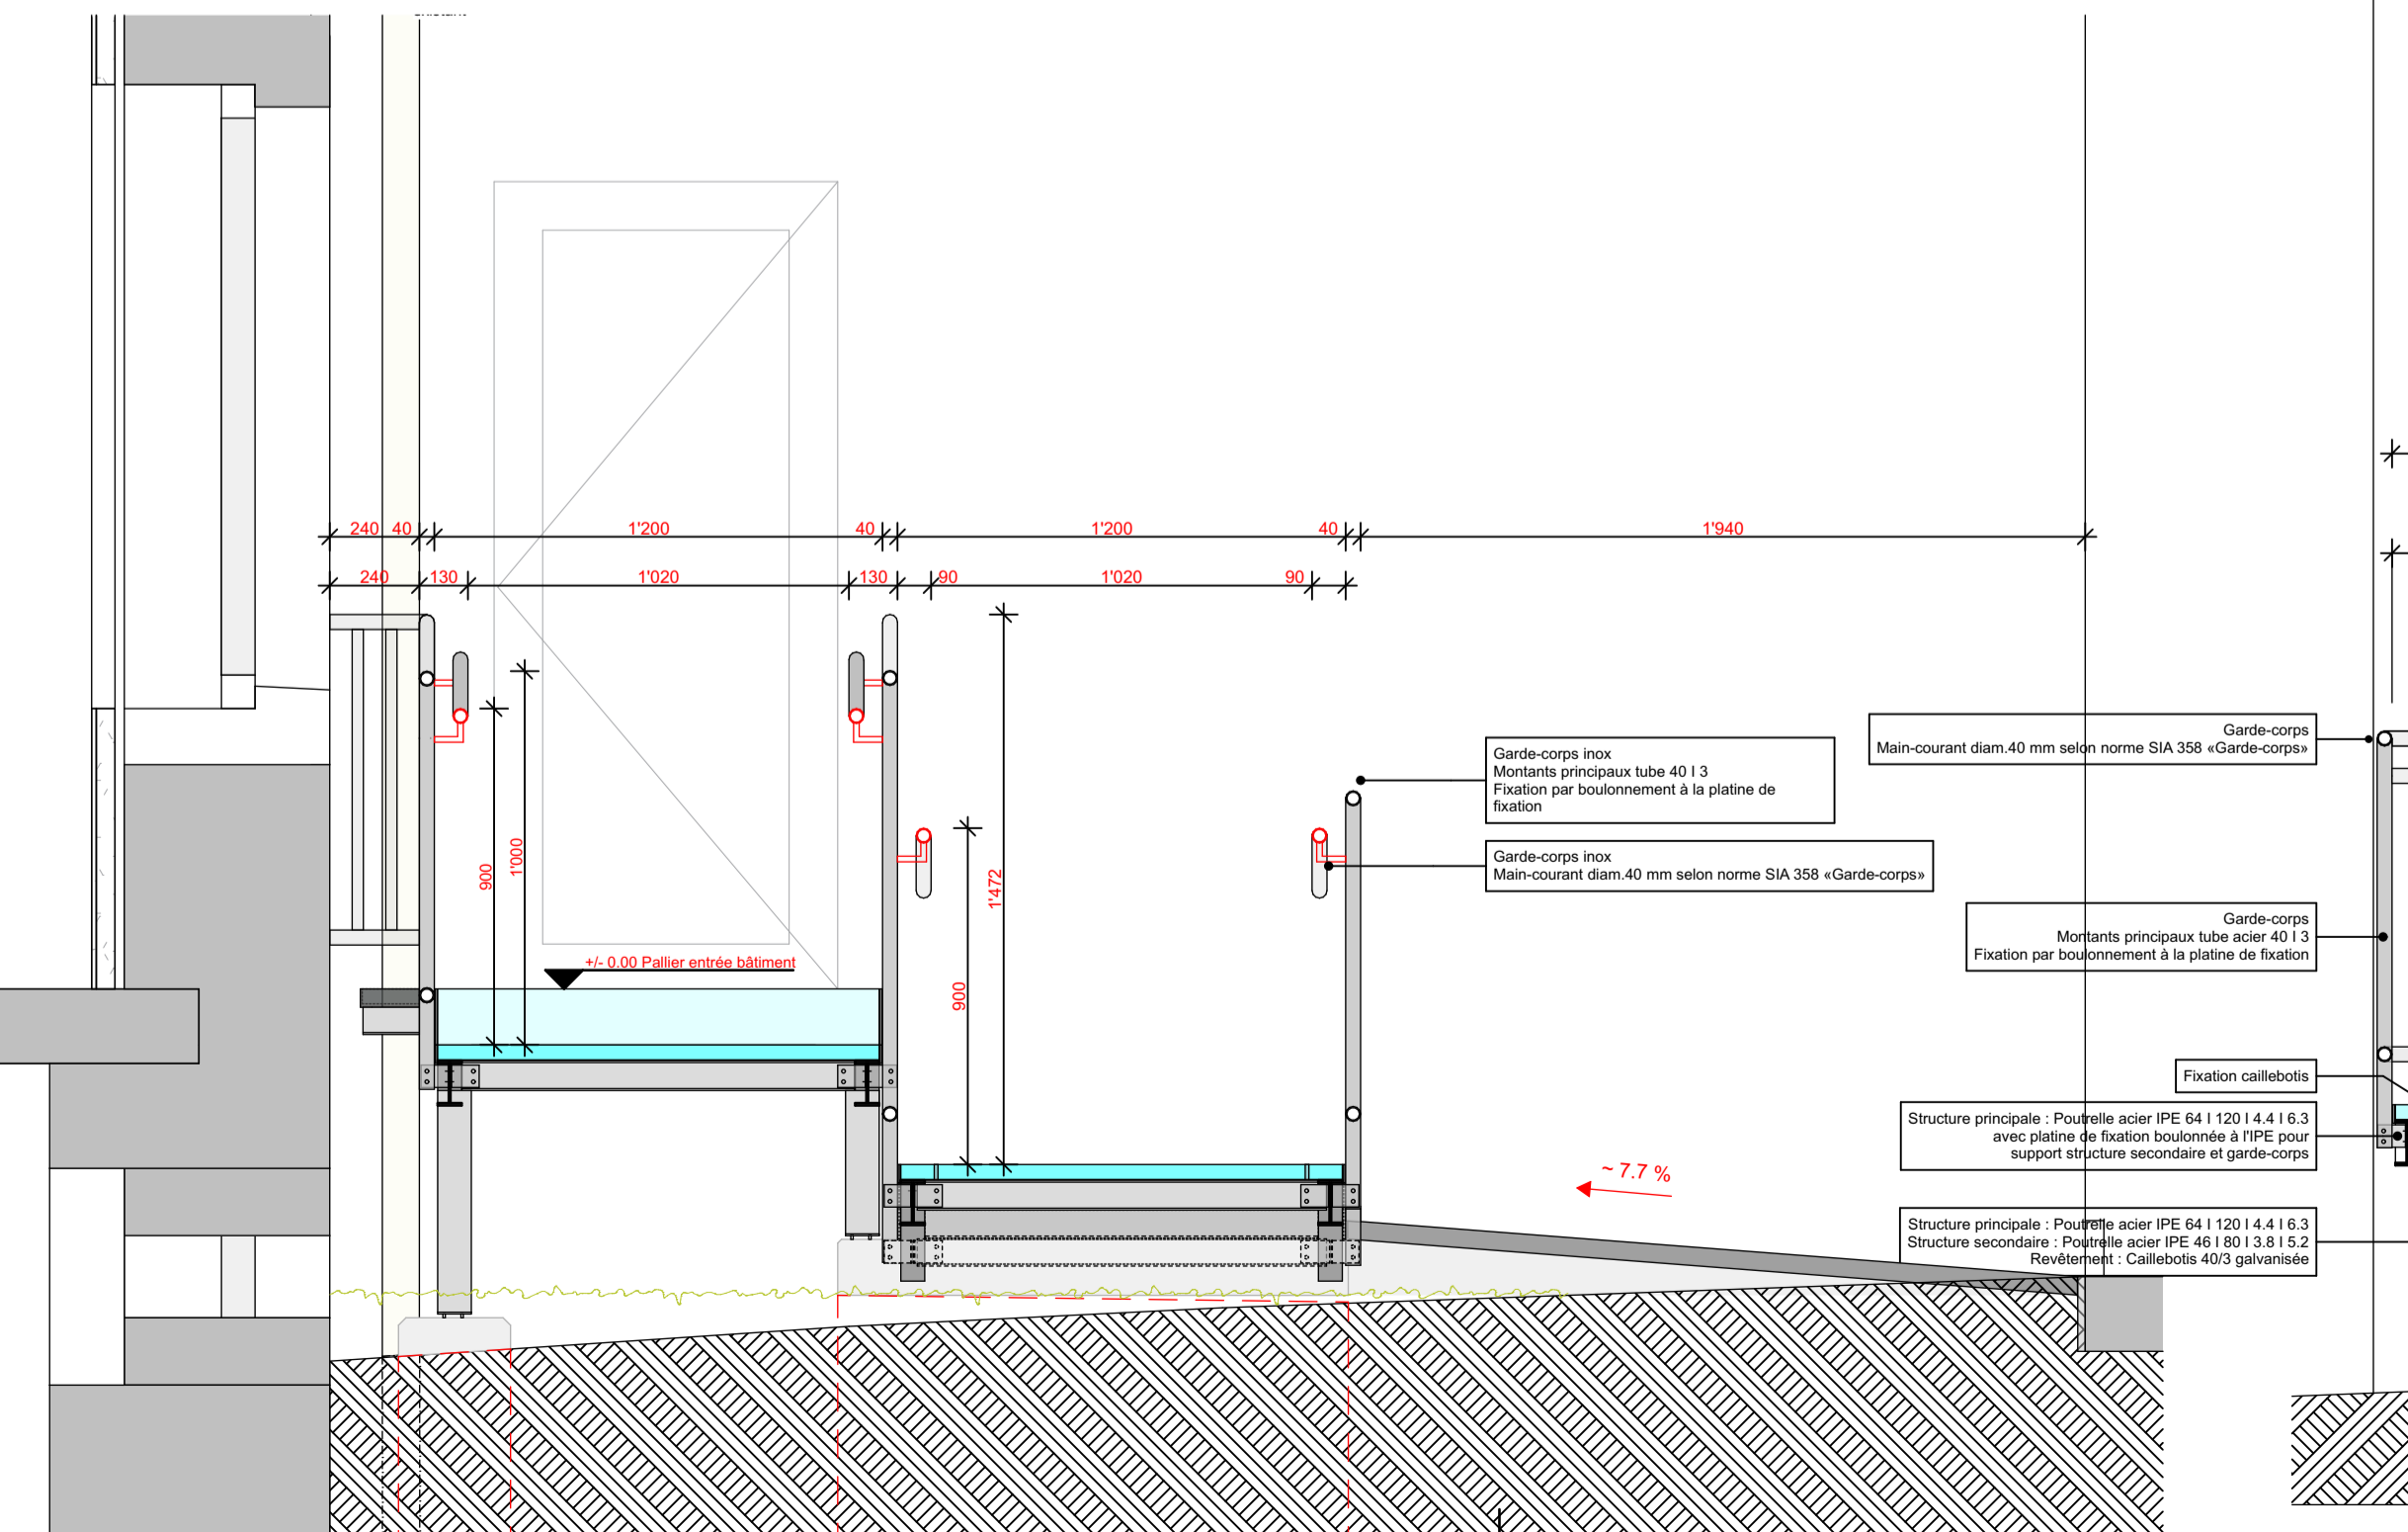

COUPE EE

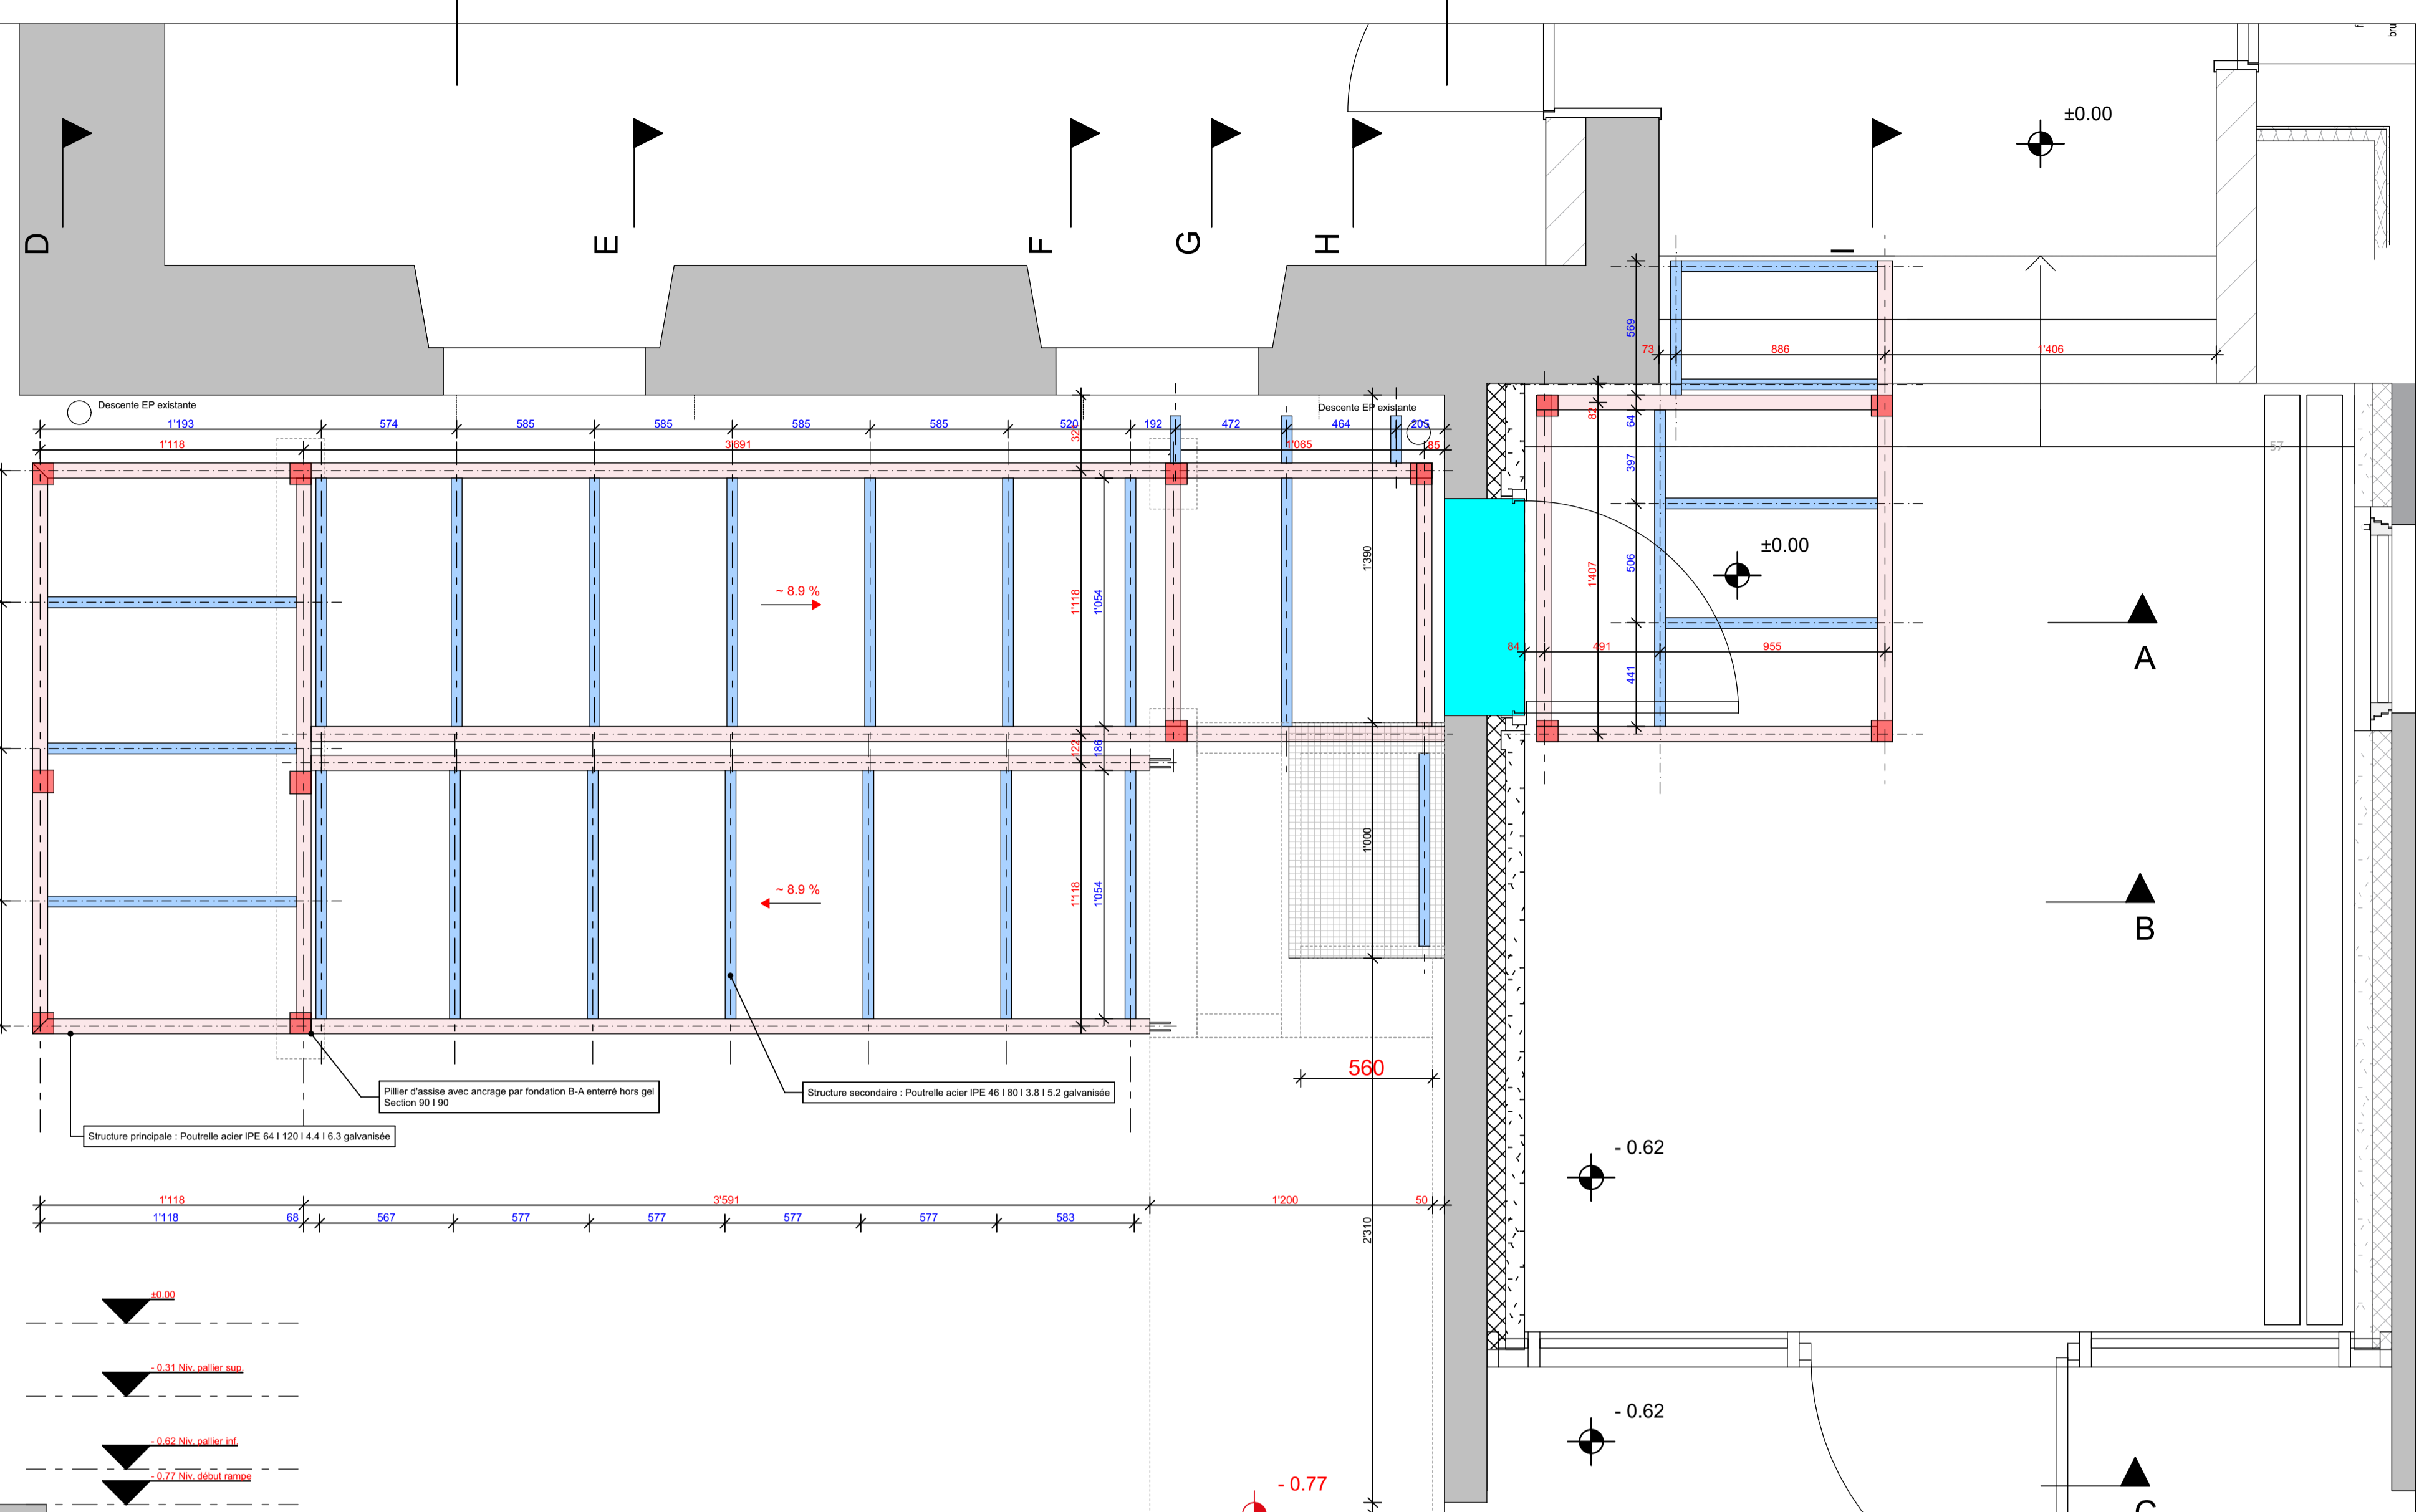

PLAN DE CONSTRUCTION METALLIQUE

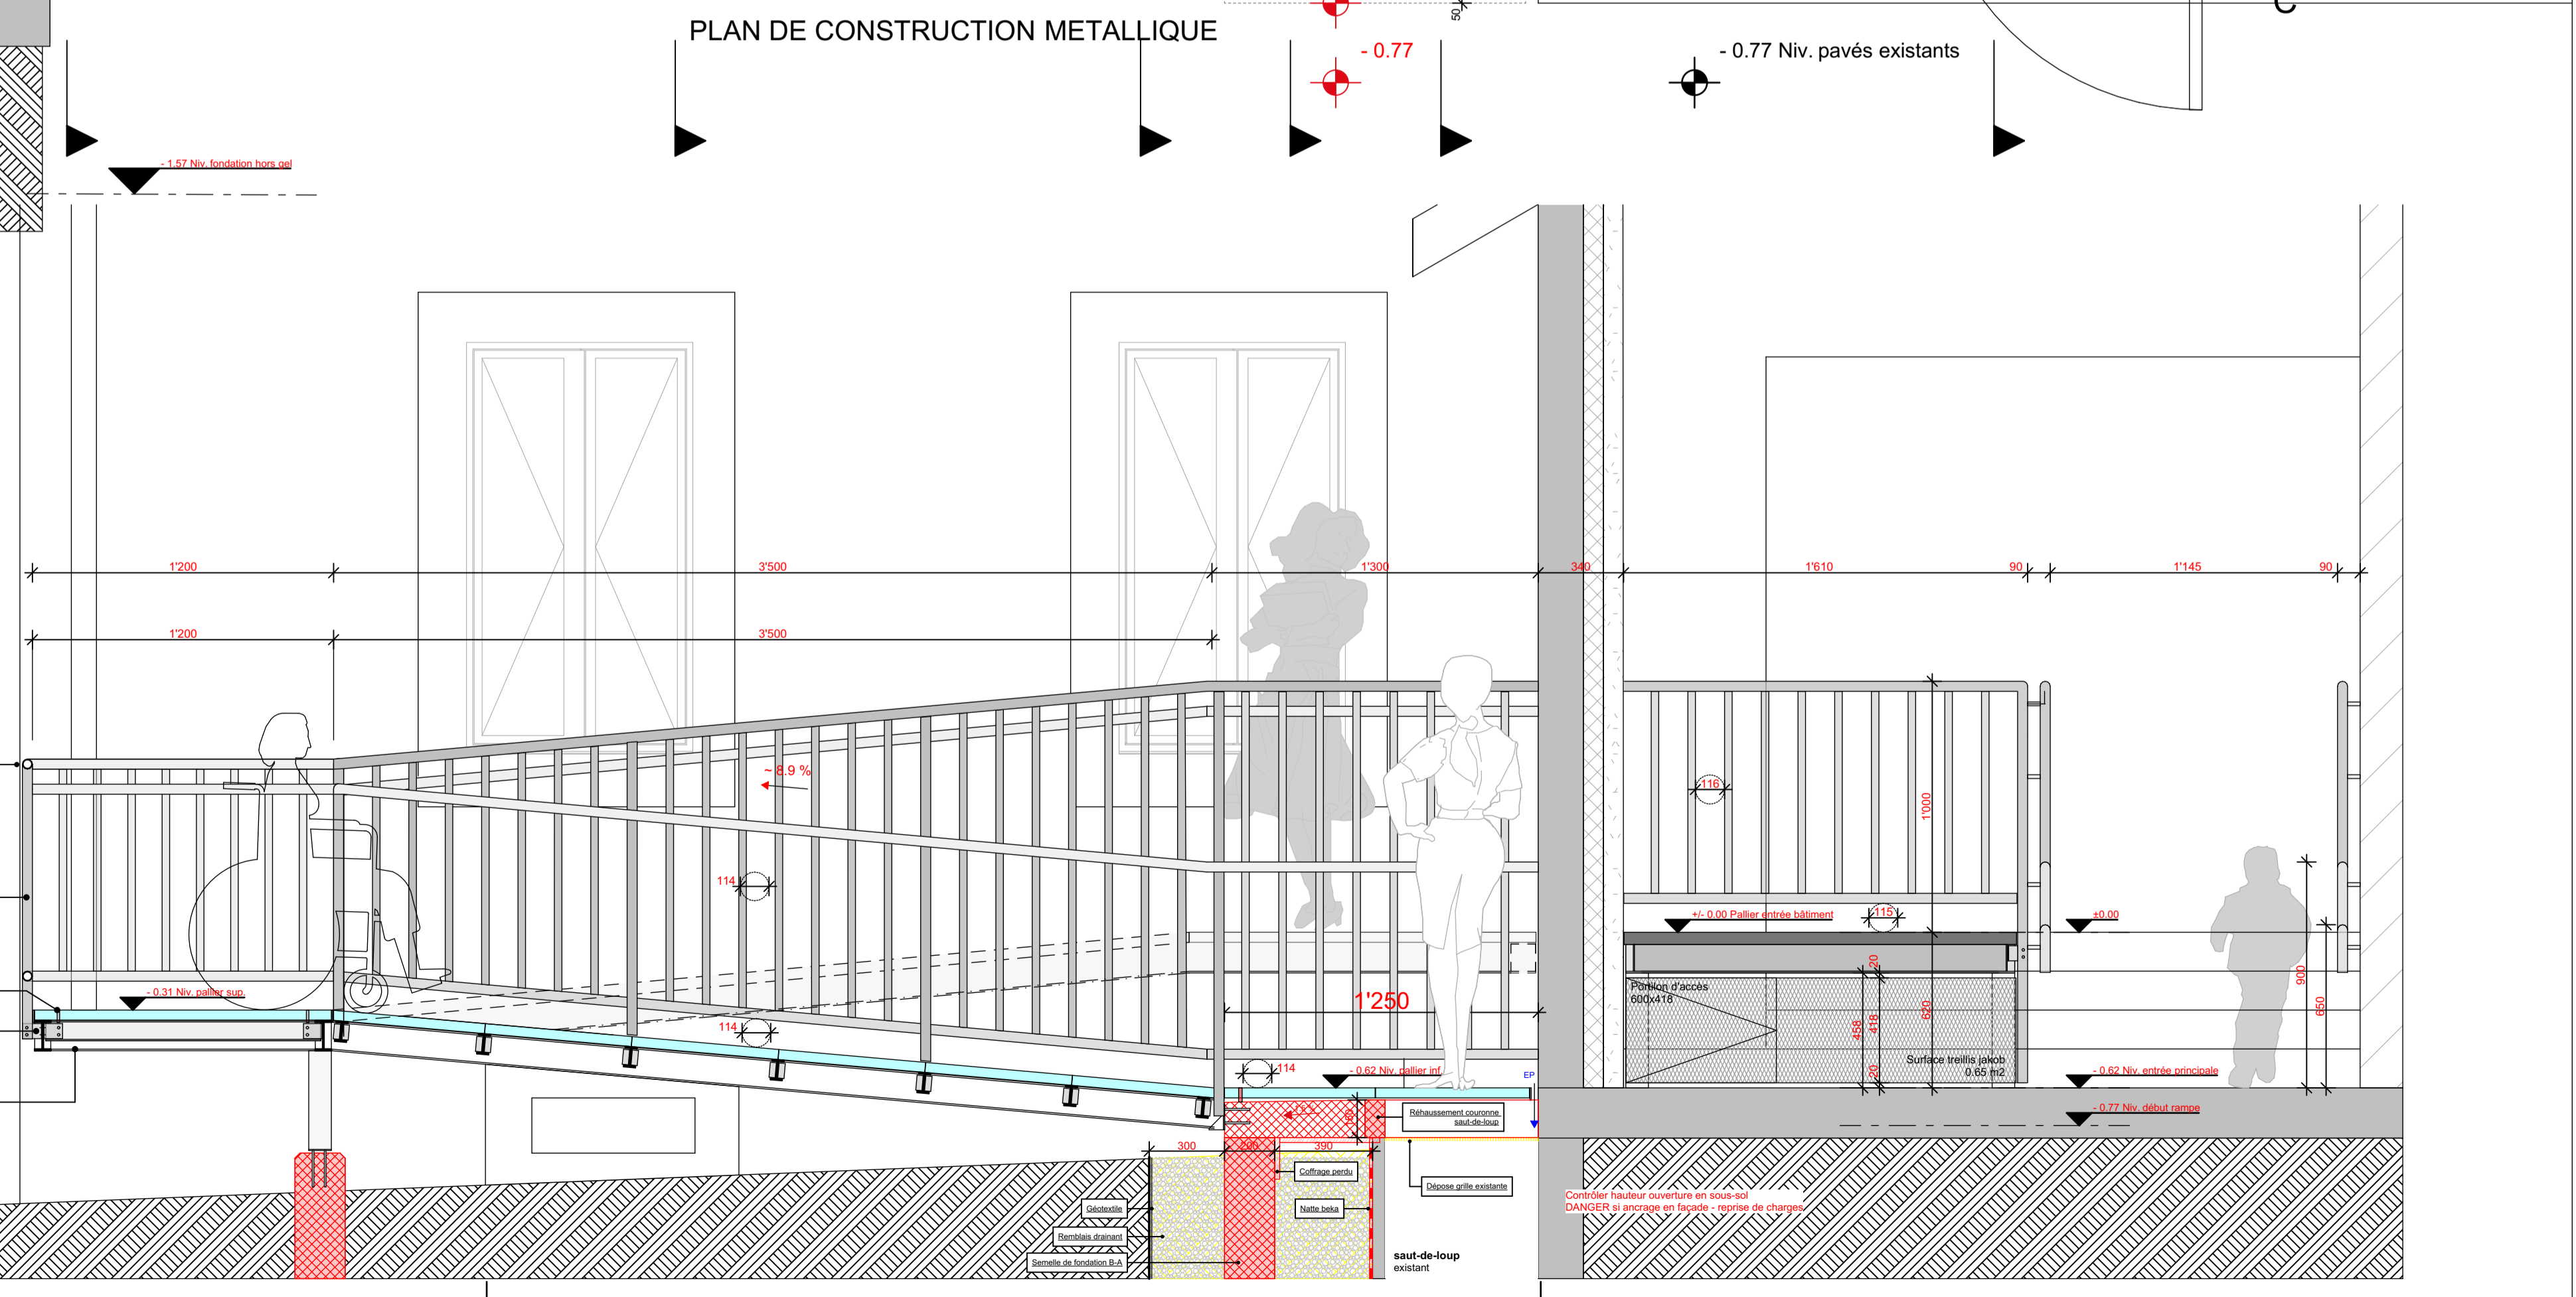

COUPE BB

MAÎTRE DE L'OUVRAGE
Commune d'Orny
Route de Moudon 5, 1670 Orny


ARCHITECTES
a&c architectes
route de Blesens 52, 1675 Vauderens
M - 079 449 0447
info@a-c-architectes.ch

ARCHITECTE PARTENAIRE
PRAD Architecture SA
Avenue de Cour 10, 1007 Lausanne
M - 079 233 00 11
info@pradarchitecture.ch


Transformation d'un bâtiment en crèche
Route de Blesens 21, #Code postal du Site Vauderens, Parcelles #ID du Site

Rampe - Plan Béton armé


No de plan:	DET-03 1:20	MODIFICATIONS	
Fichier dessin :	D:\Projets\012_Crèche_Vauderens 12_PROJET02_PUBLICATIONS\APO 1240818_CrècheVauderens_EXE.ppt	Indice	Date
Mise en page :	DET-03 1:20 Rampe - Plan Béton armé	B	
Date :	18.08.2024	C	
Dessinateur :	CG	D	
Format :	A1	E	
Echelle :	1:20	F	
		G	
		H	

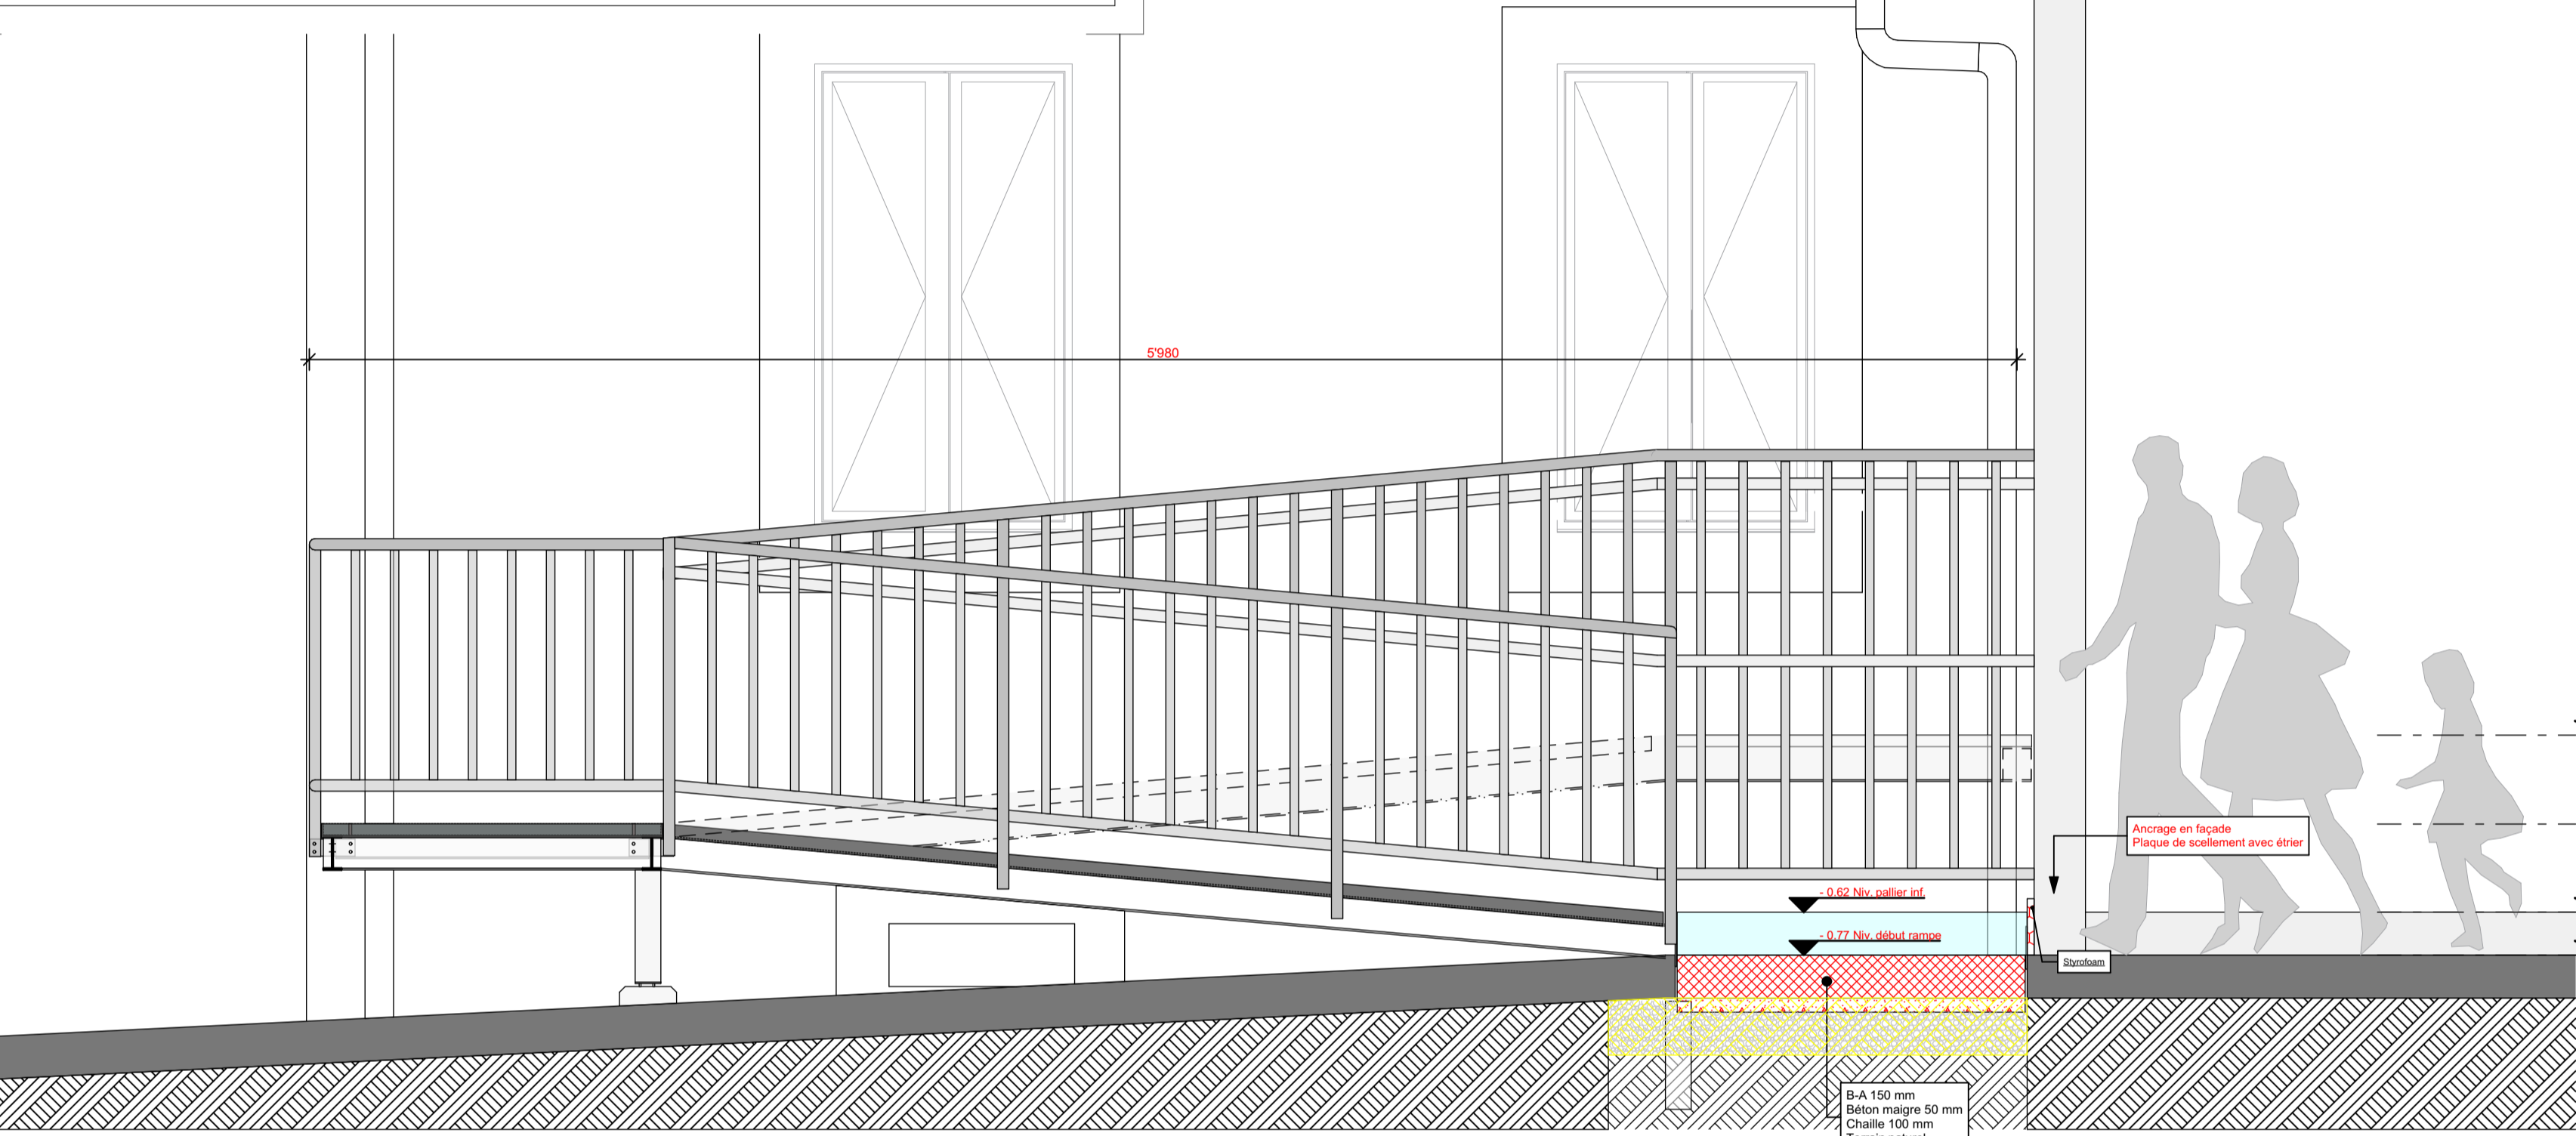


COUPE CC

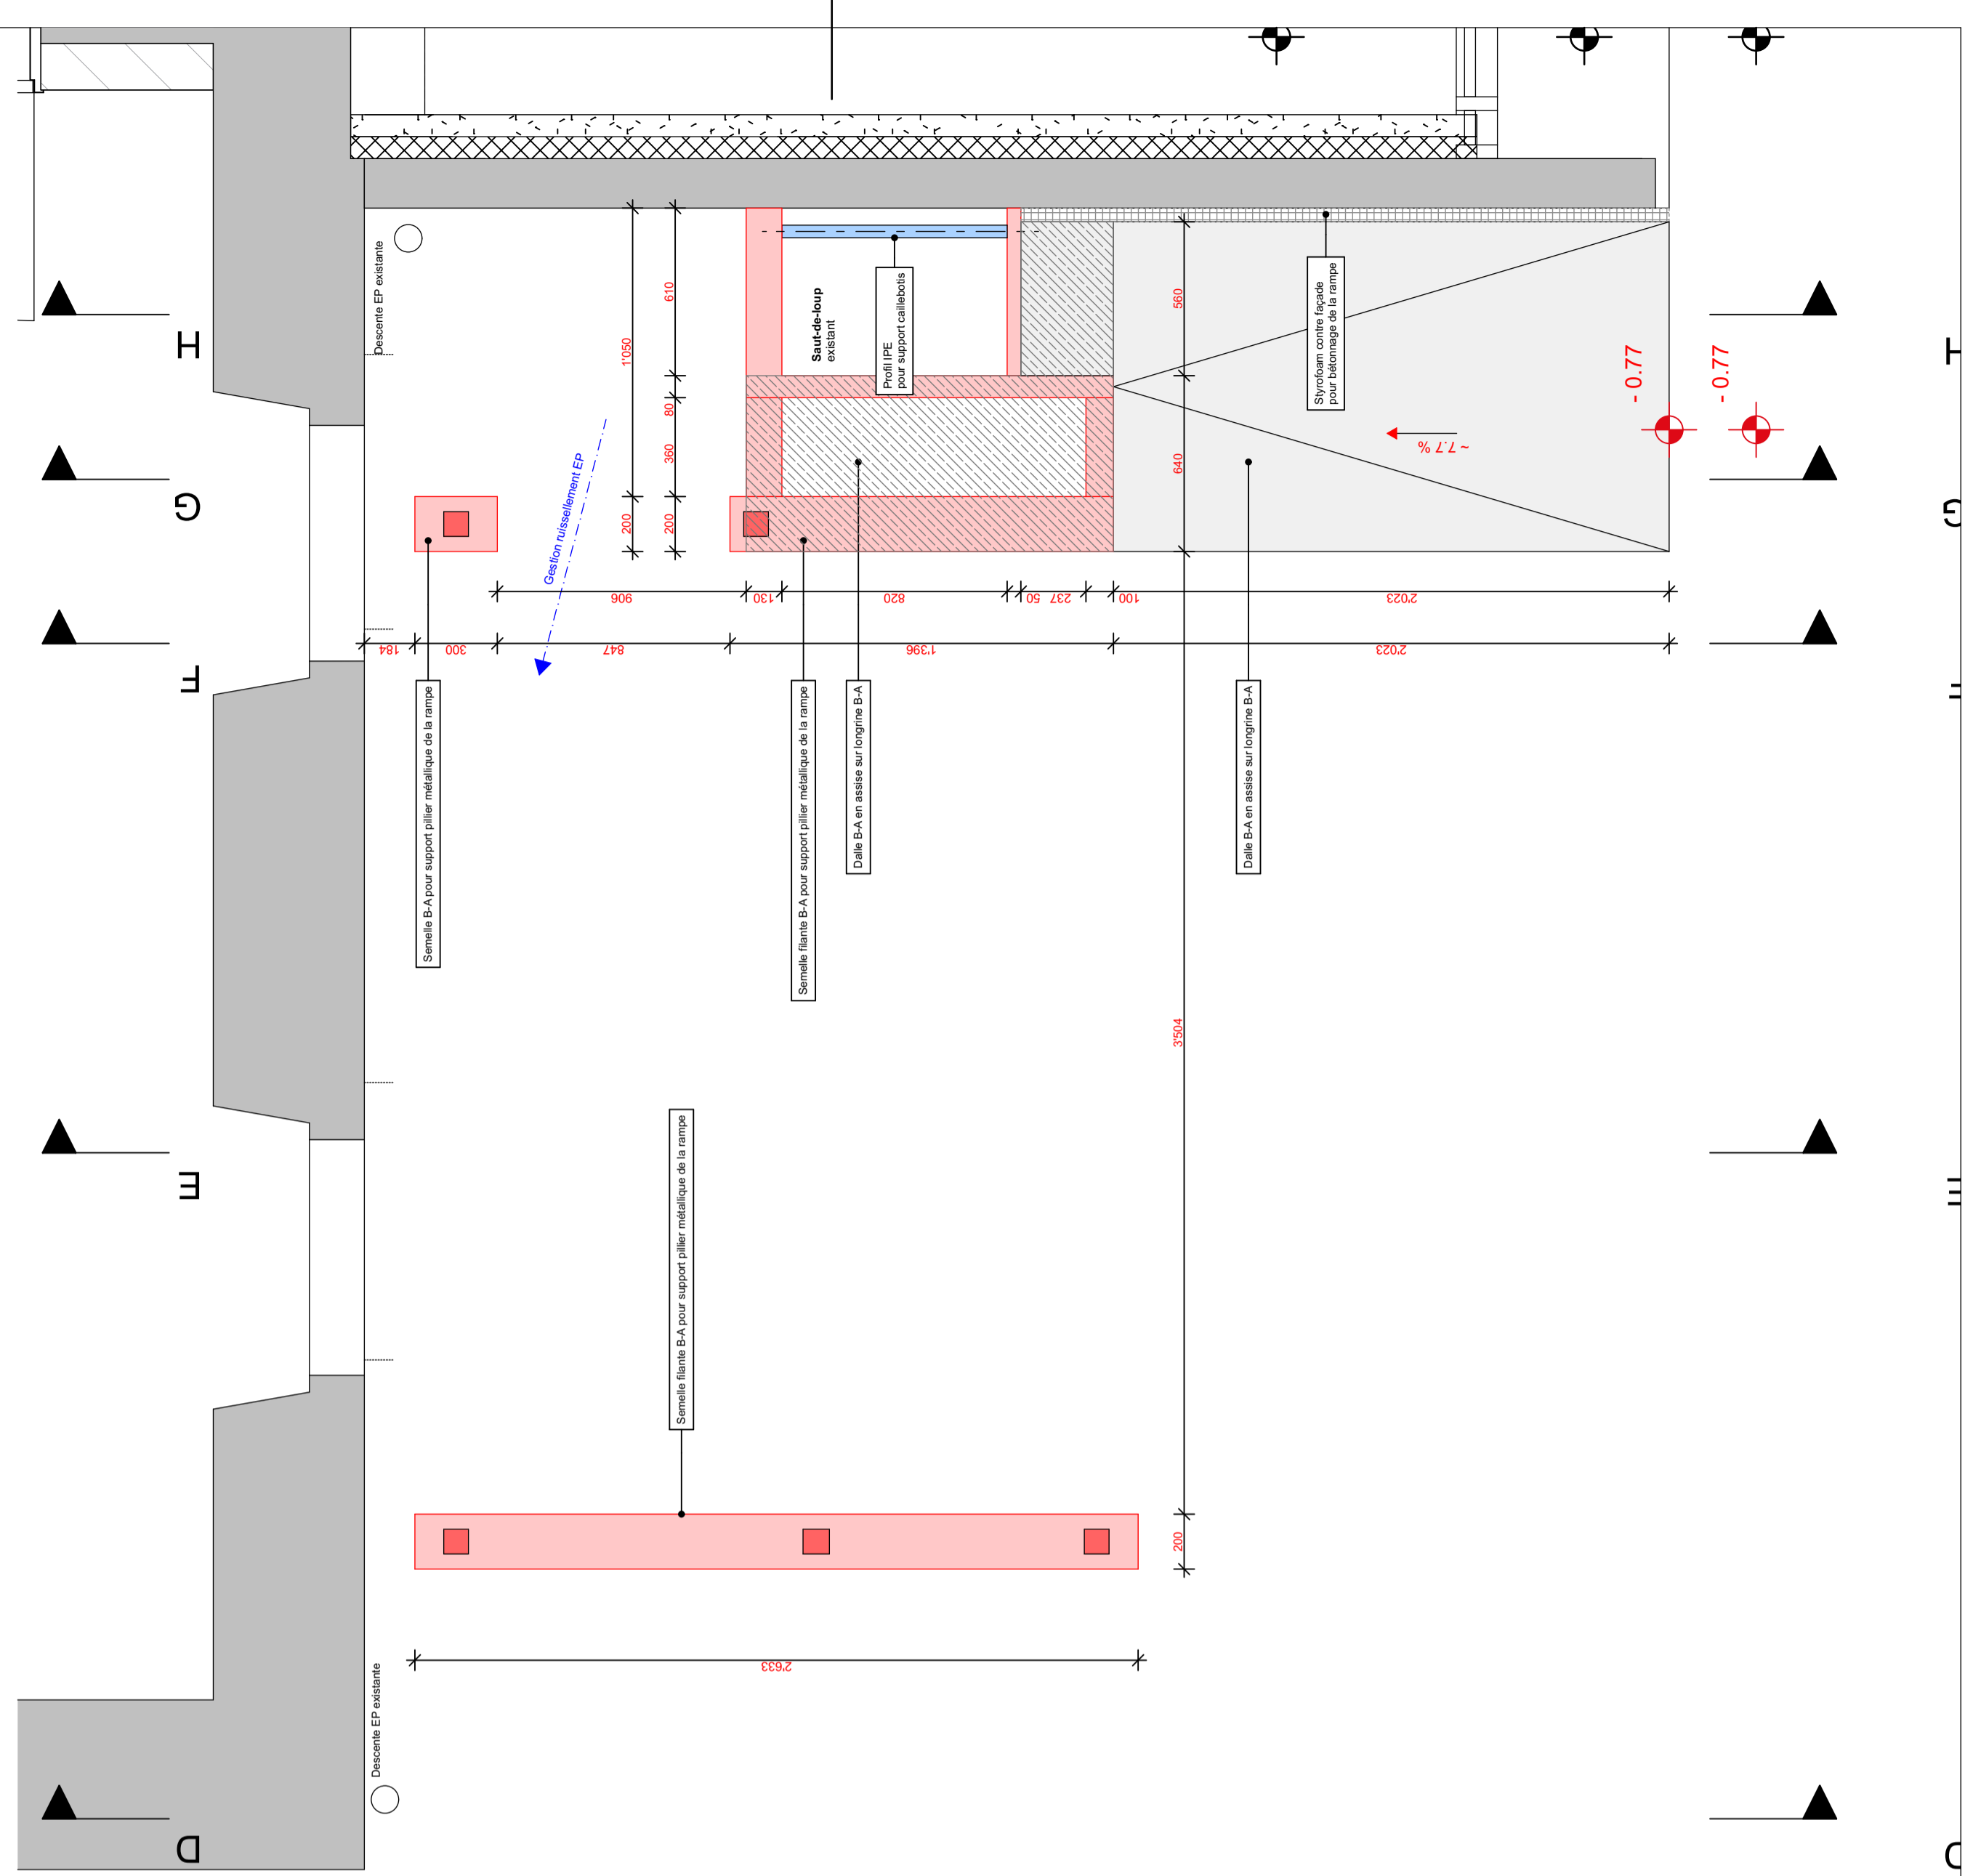


PLAN DE MACONNERIE

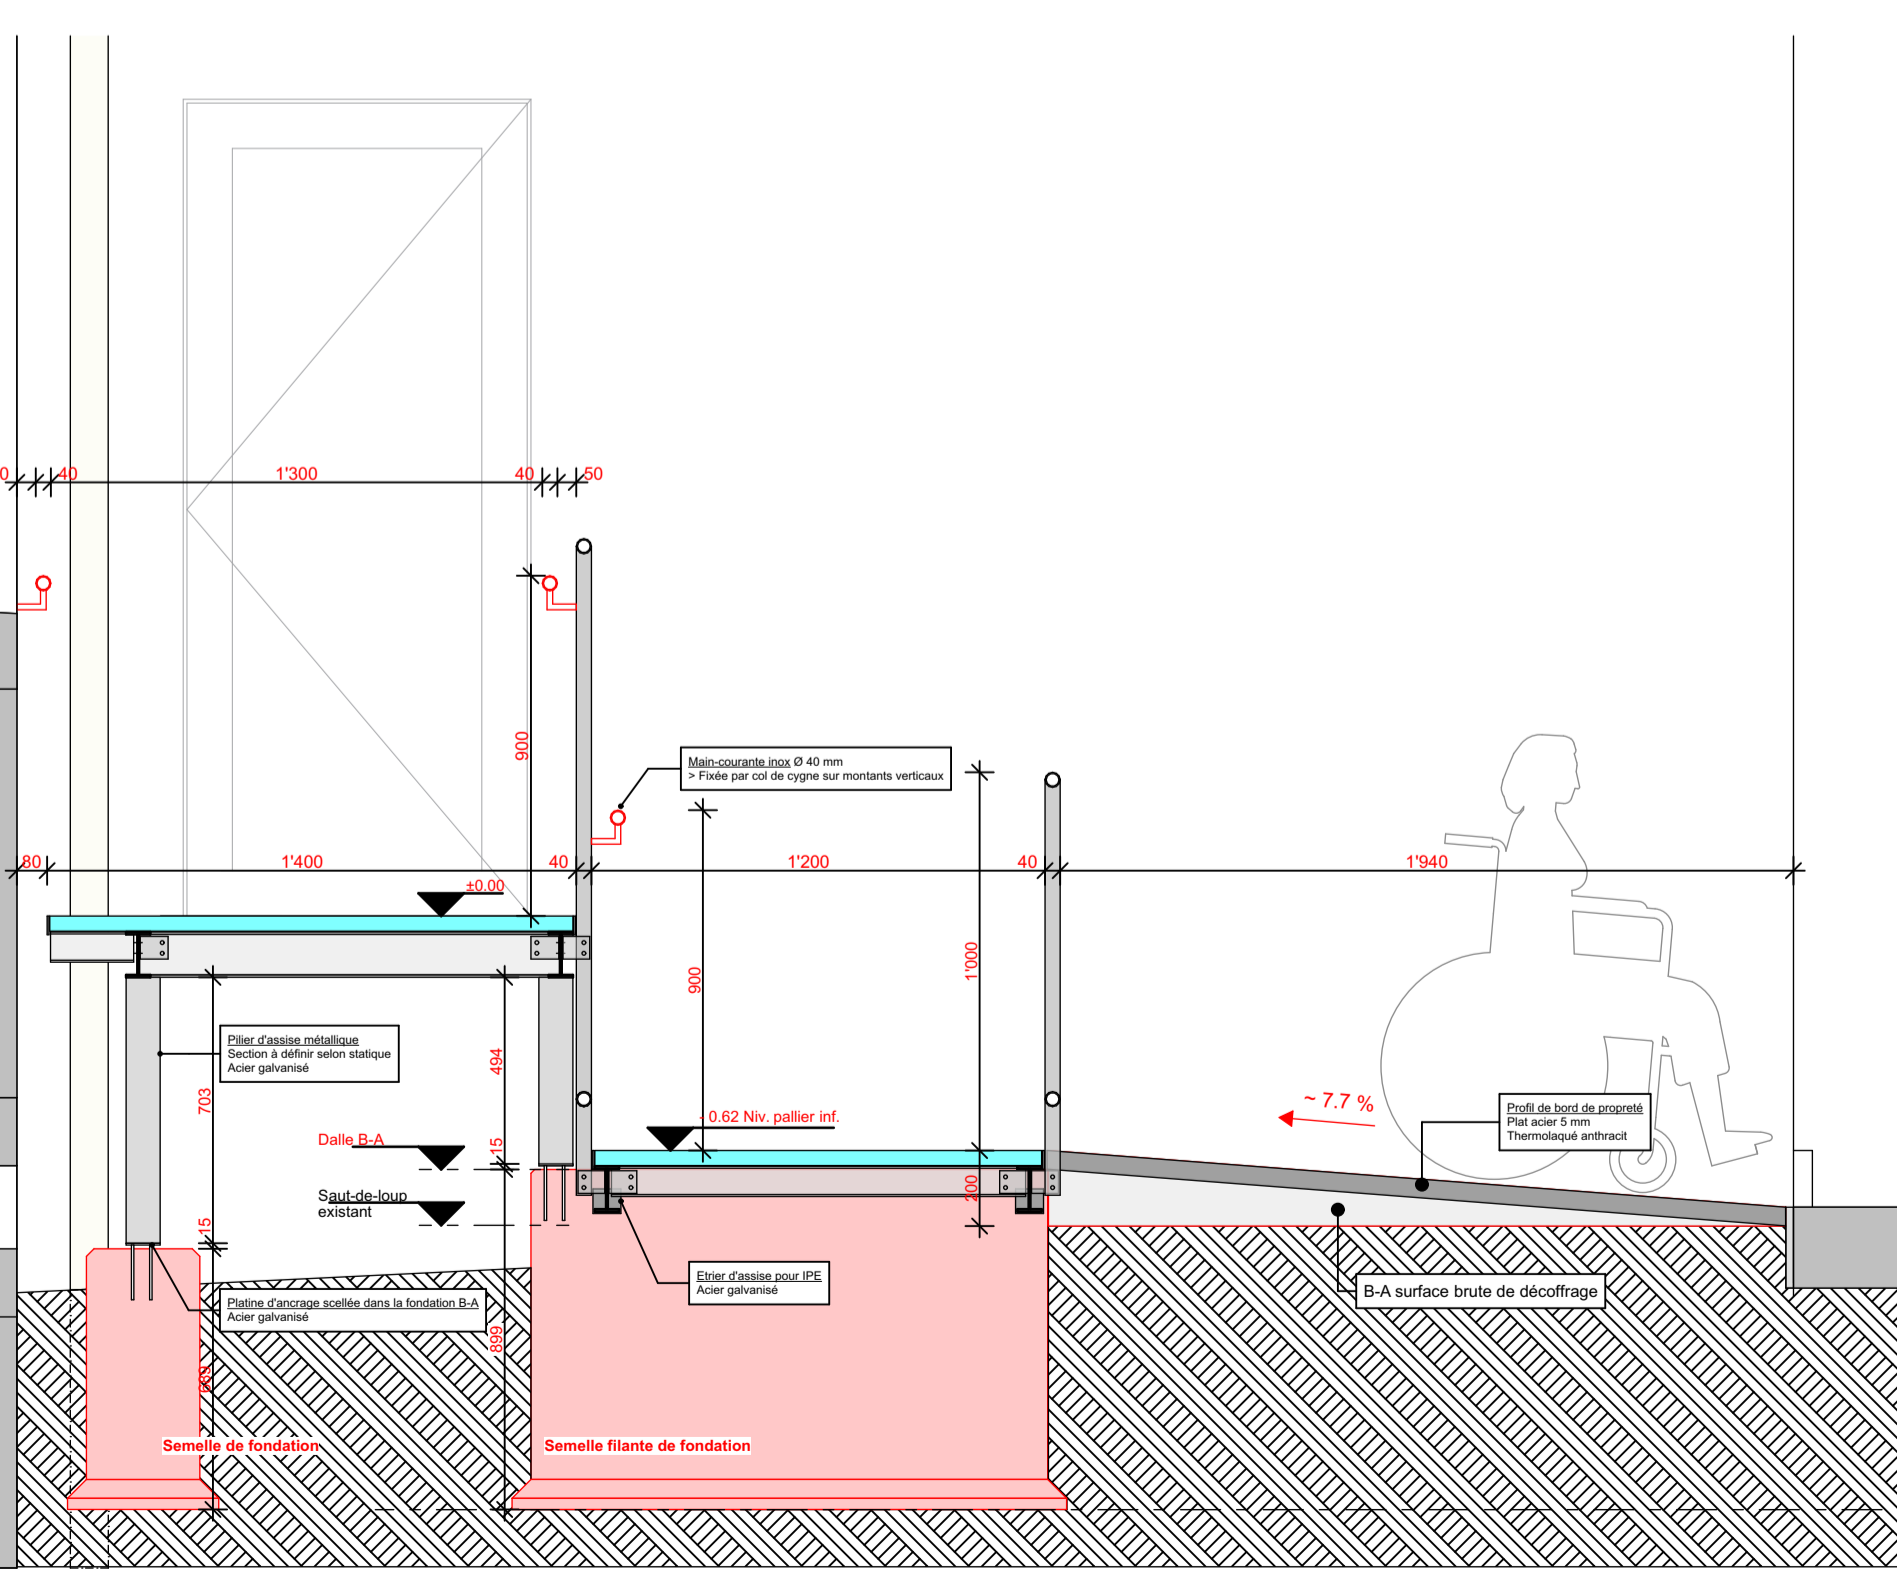

COUPE GG

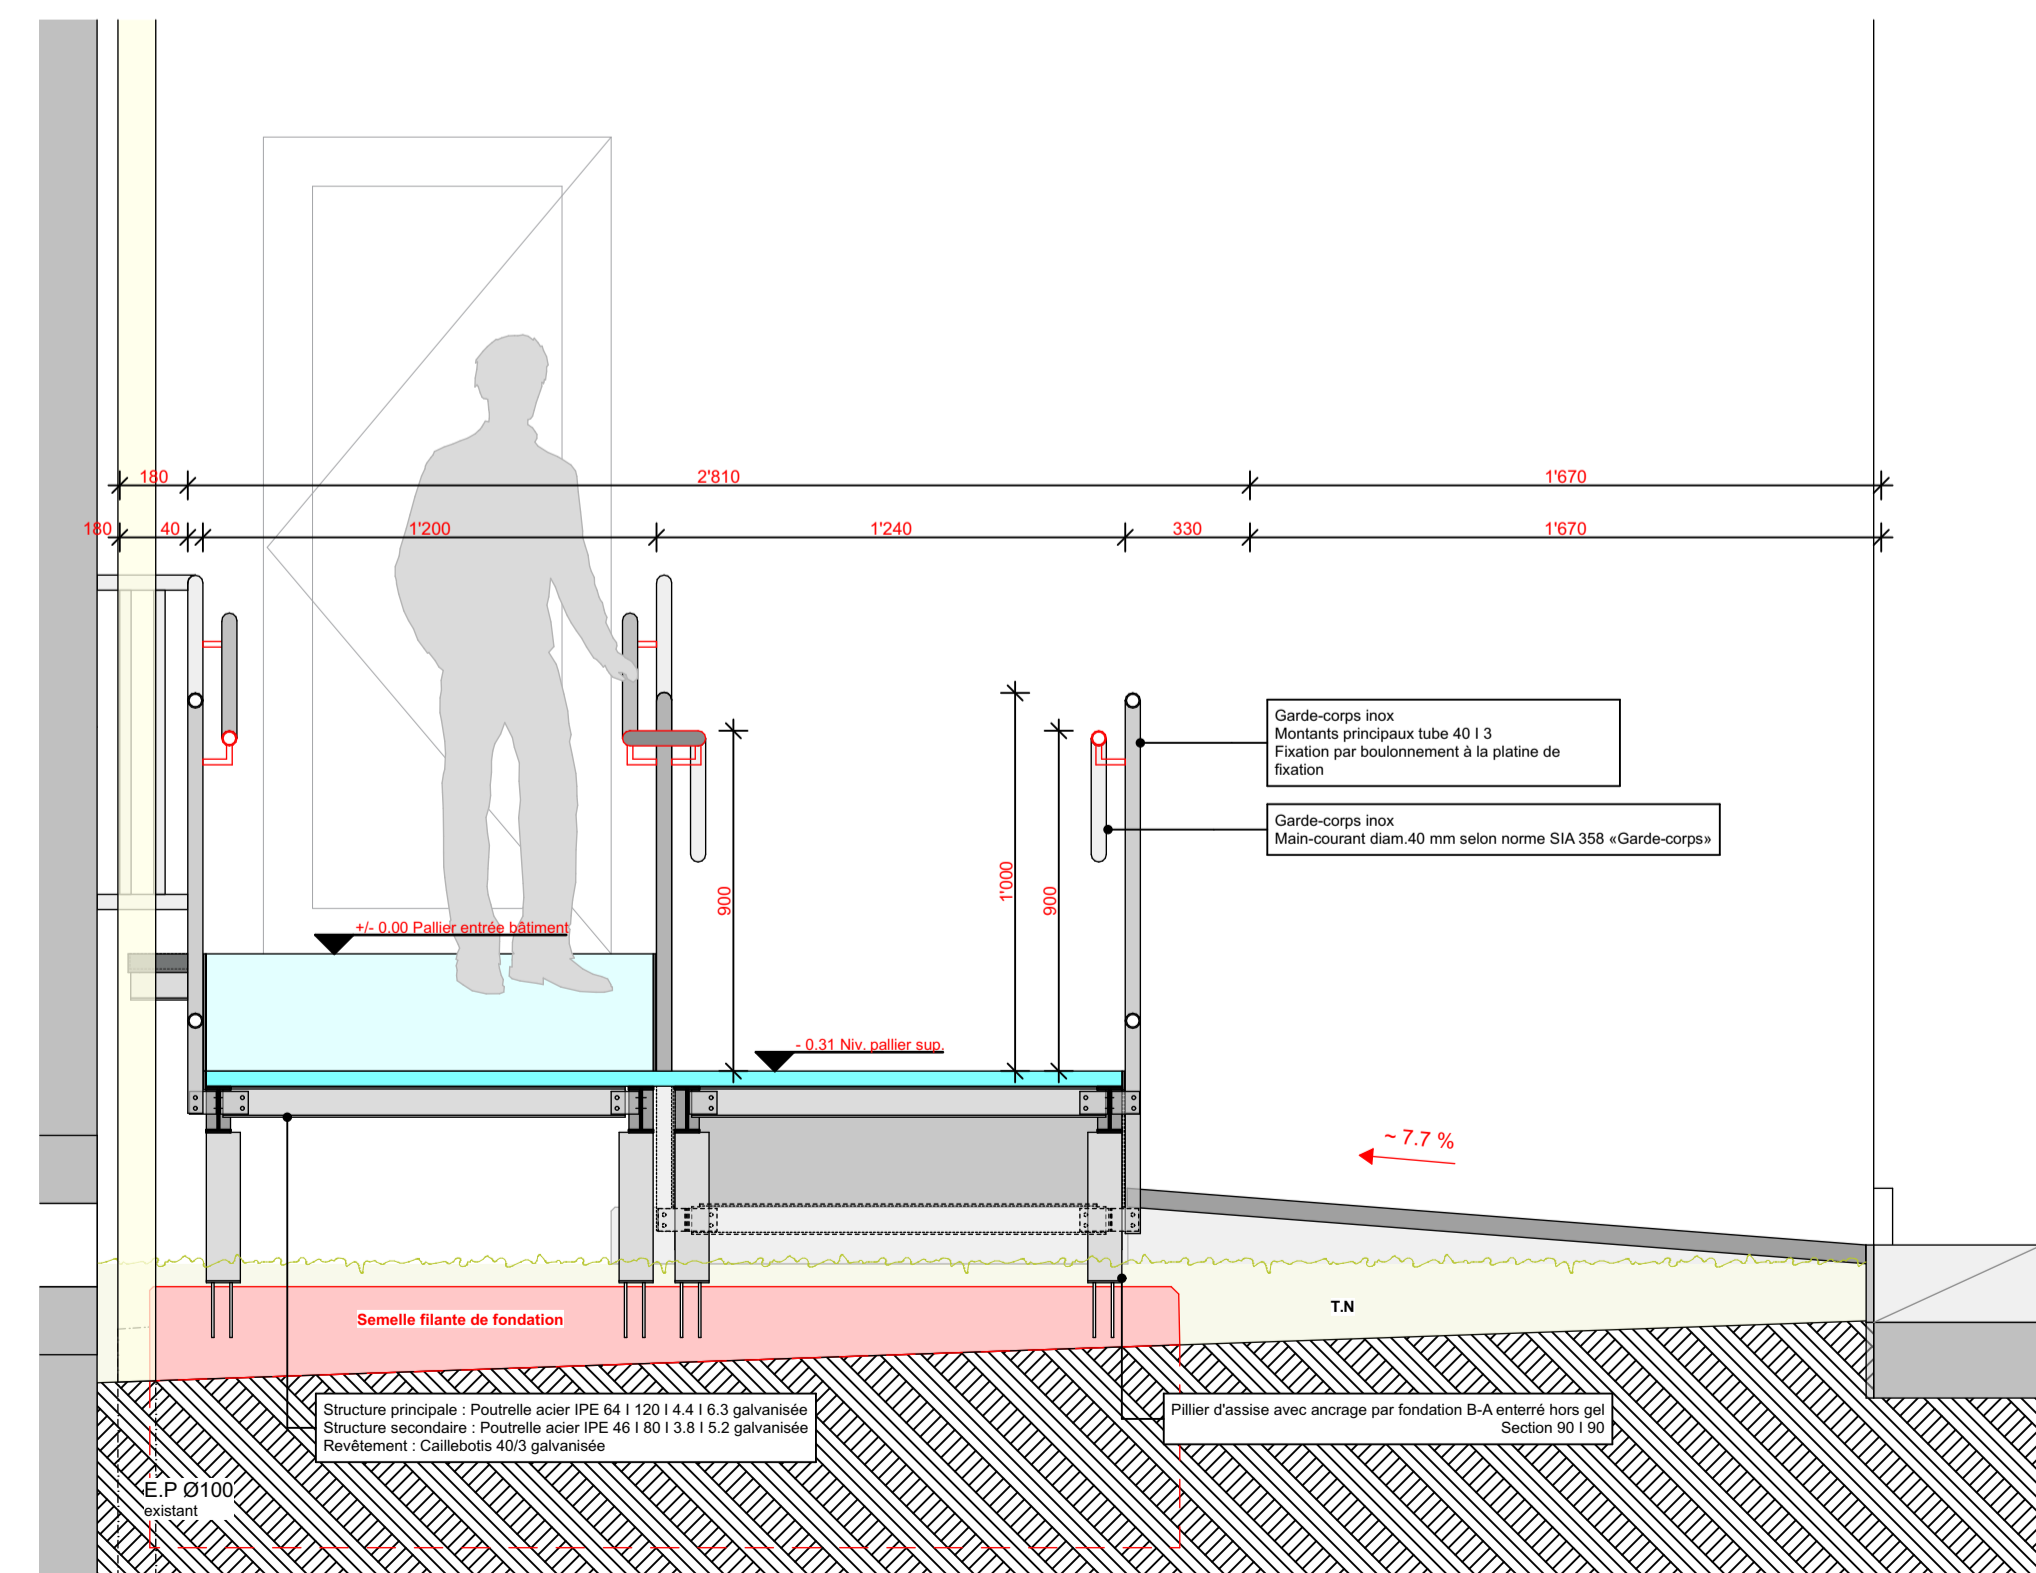

COUPE DD

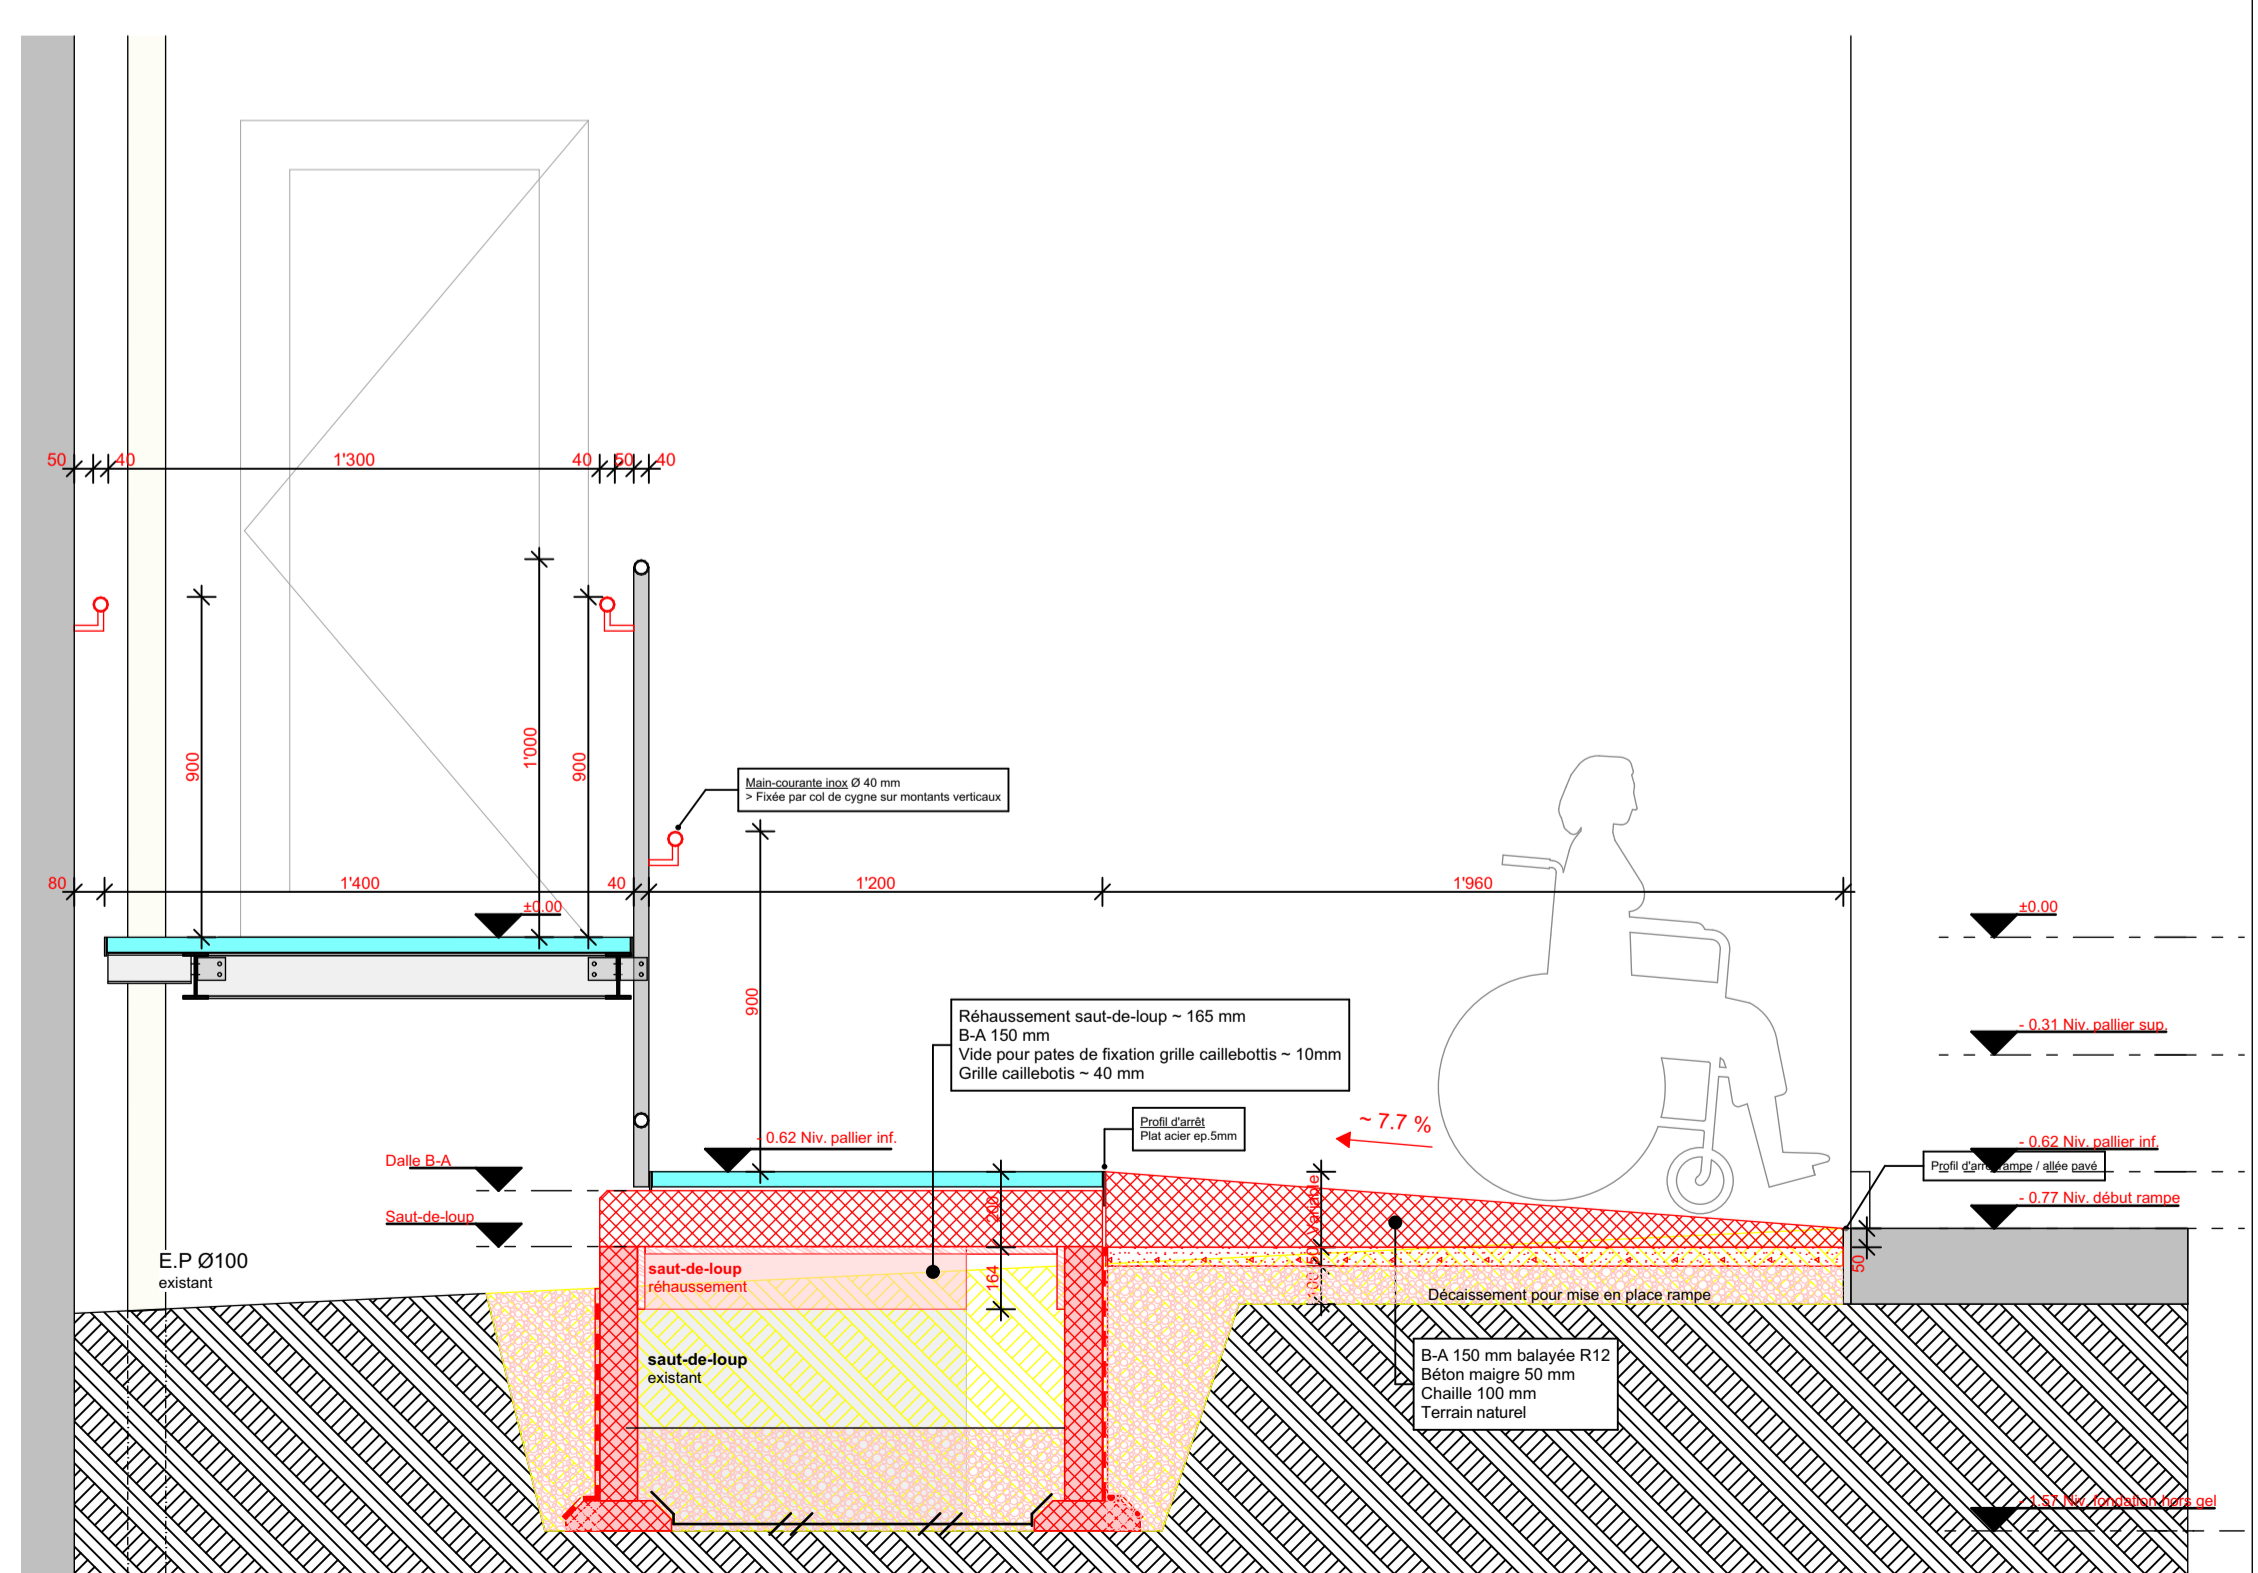

COUPE HH

COUPE GG