
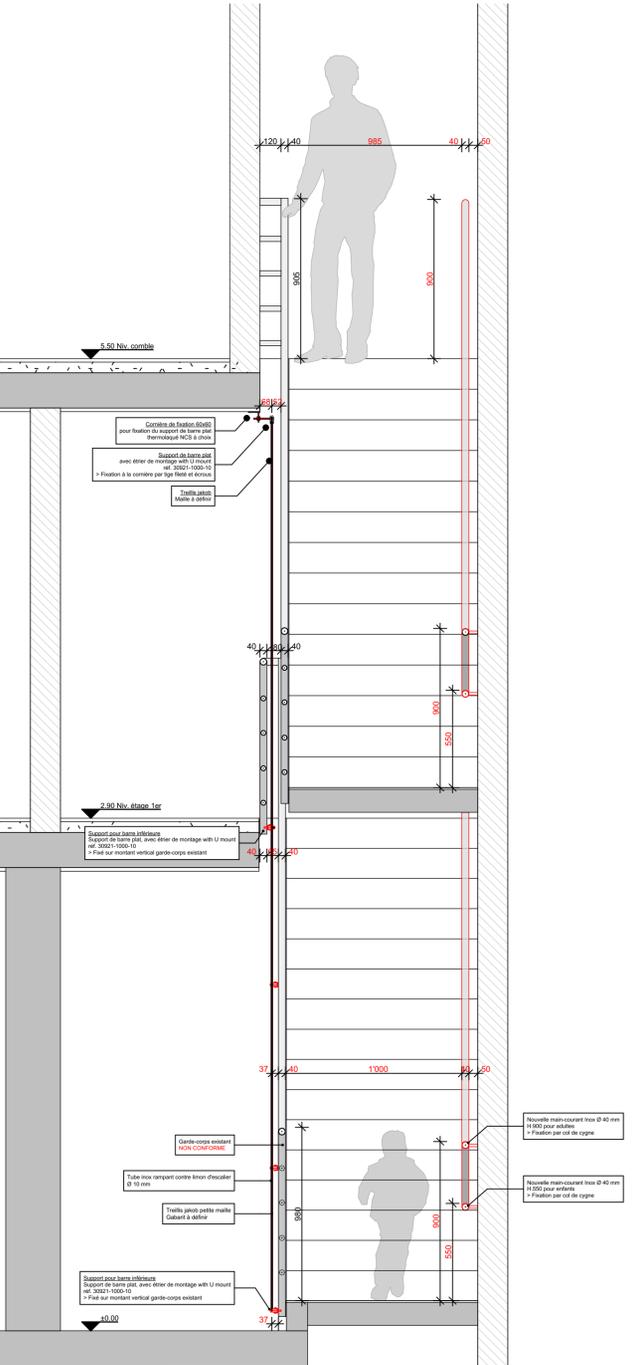
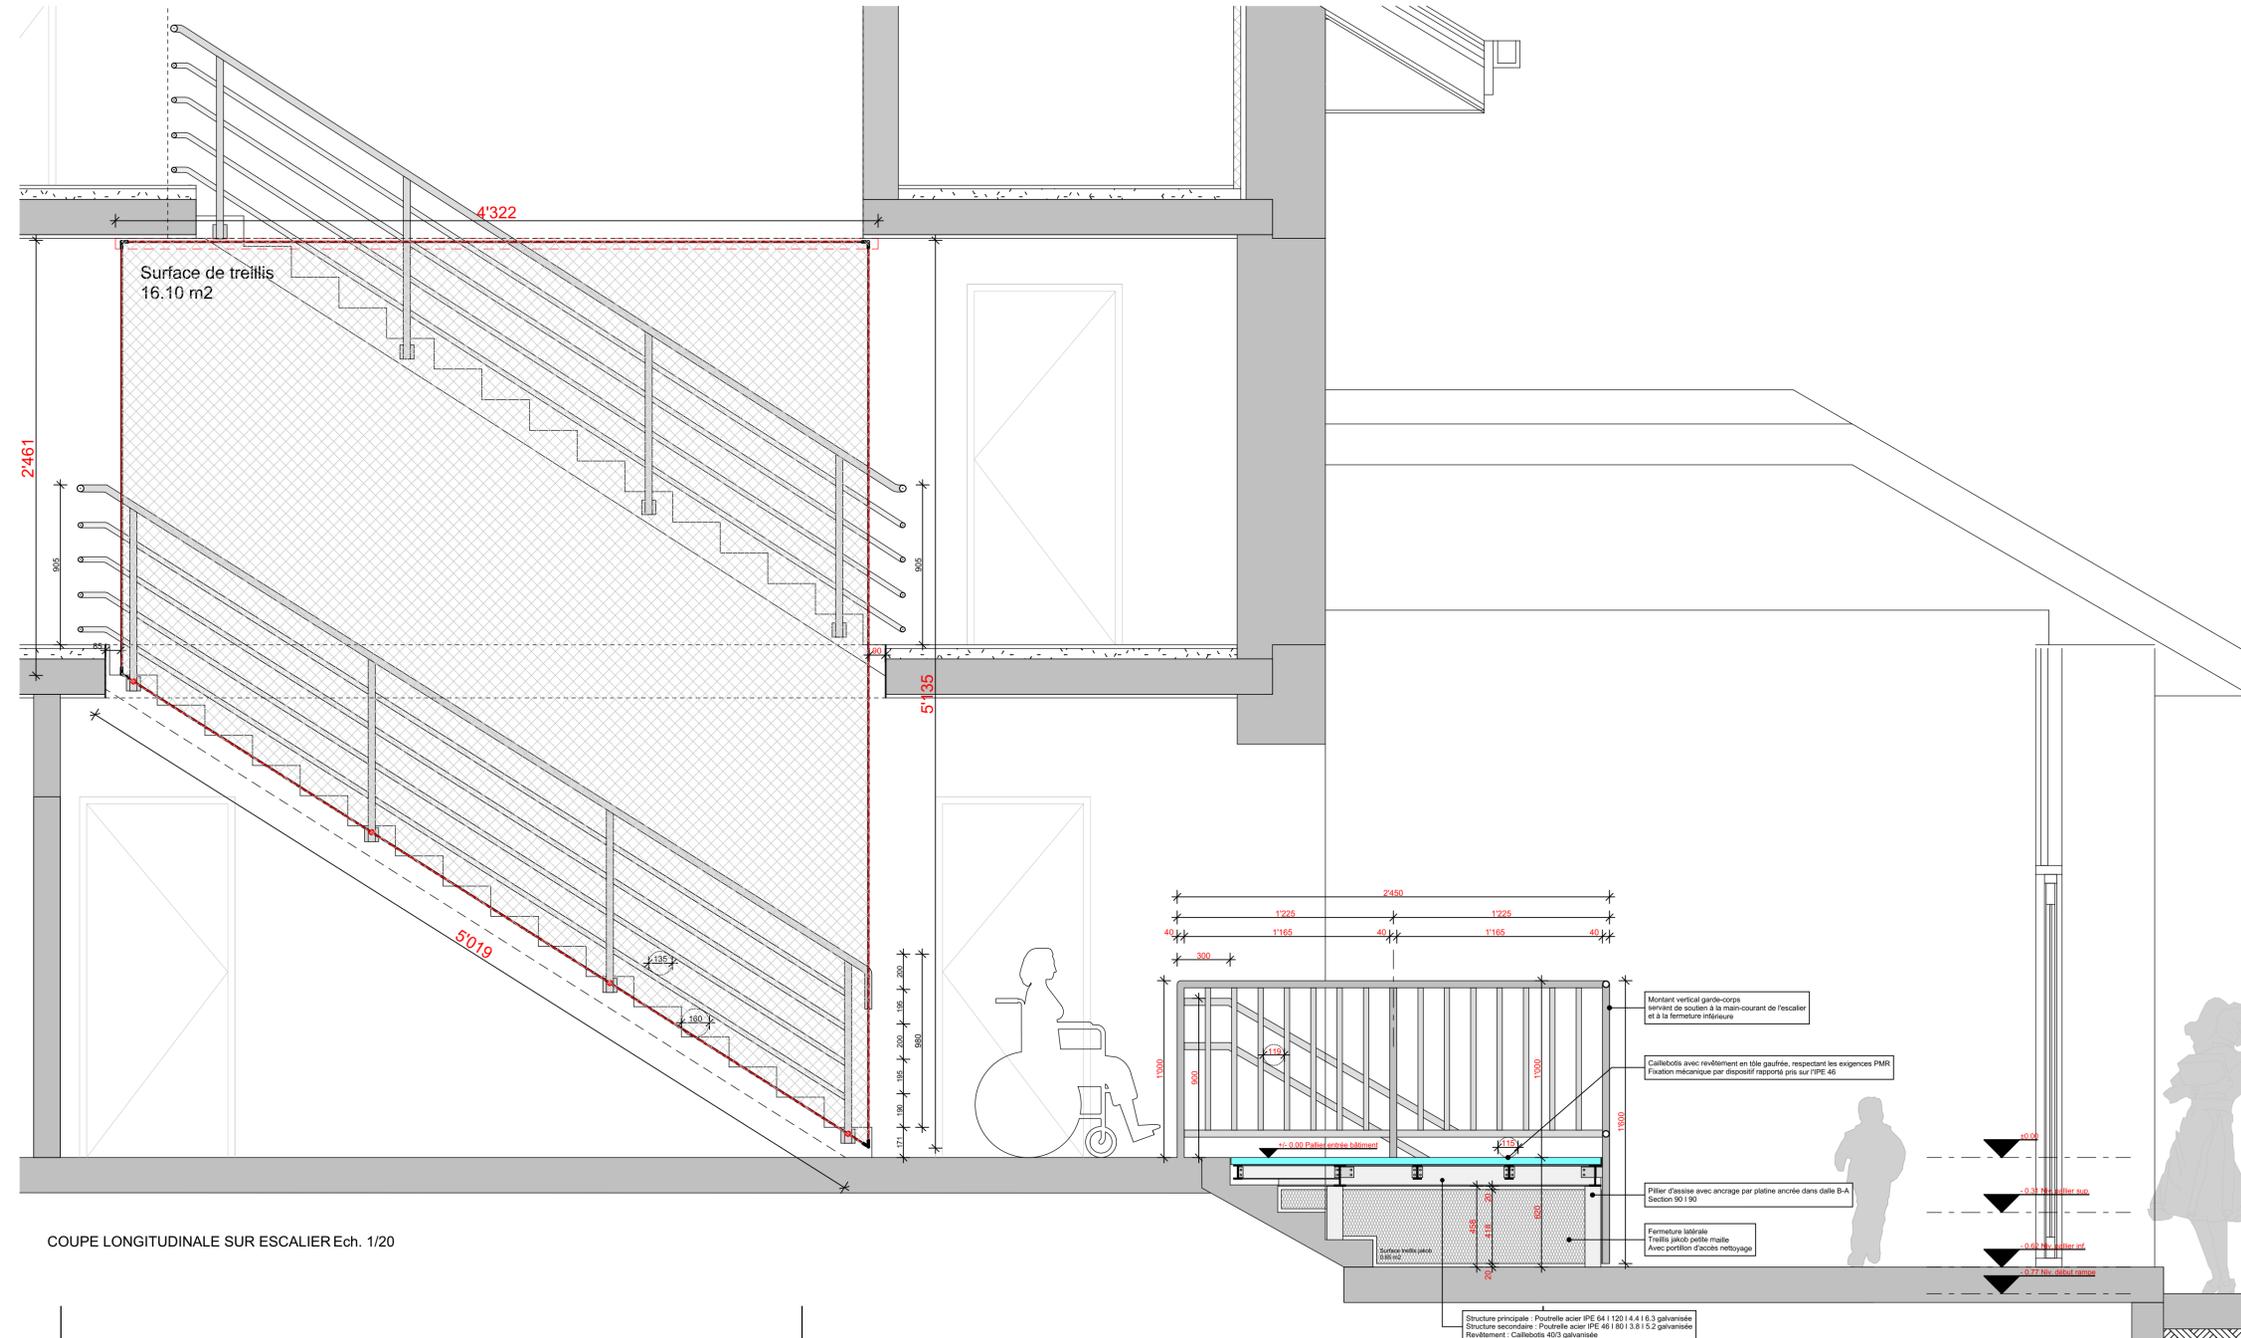


Indice	Date	Dessinateur	Description
B			
C			
D			
E			
F			
G			
H			

PLAN NIVEAU REZ-DE-CHAUSEE Ech. 1/20

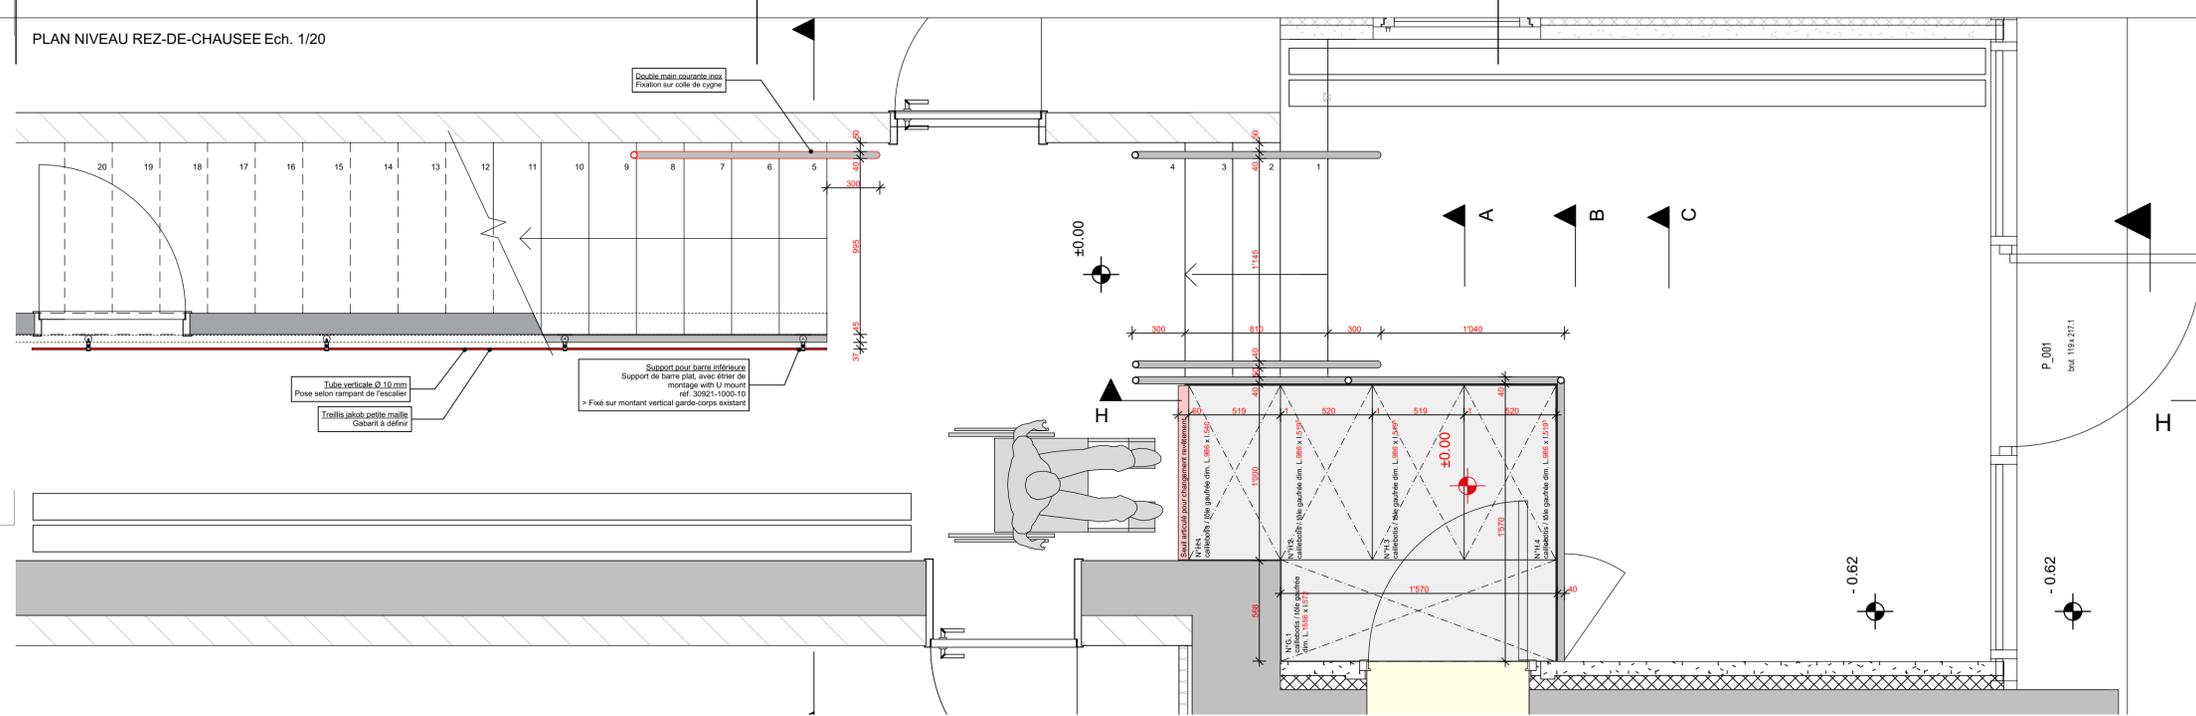

COUPE TRANSVERSALE SUR ESCALIER Ech. 1/20

COUPE LONGITUDINALE SUR ESCALIER Ech. 1/20

Structure principale : Poutrelle acier IPE 64 | 120 | 4 | 4 | 6 | 3 galvanisée
Structure secondaire : Poutrelle acier IPE 46 | 80 | 3 | 8 | 5 | 2 galvanisée
Revêtement : Callicobis 403 galvanisée

