

Modifications	
Date	Description
06.12.21	màj existant
10.02.22	màj projet
19.04.22	màj projet enquête

les propriétaires:

l'architecte:



2021-80

Commune d'Ursy
rte de Moudon 5, 1670 Ursy

transformation ancienne
école
route Morlens 36
1674 Vuarmarens

projet

ck 25.11.21

modifications 19.04.22

pr_01


éch : 1 : 500

situation - vues

aec architectes
kaempfer & partners

route de Blessens 52, CH-1675 VAUDERENS
t +41 21 616 6912 info@aec-architectes.ch

2 vue Ouest
Ech :

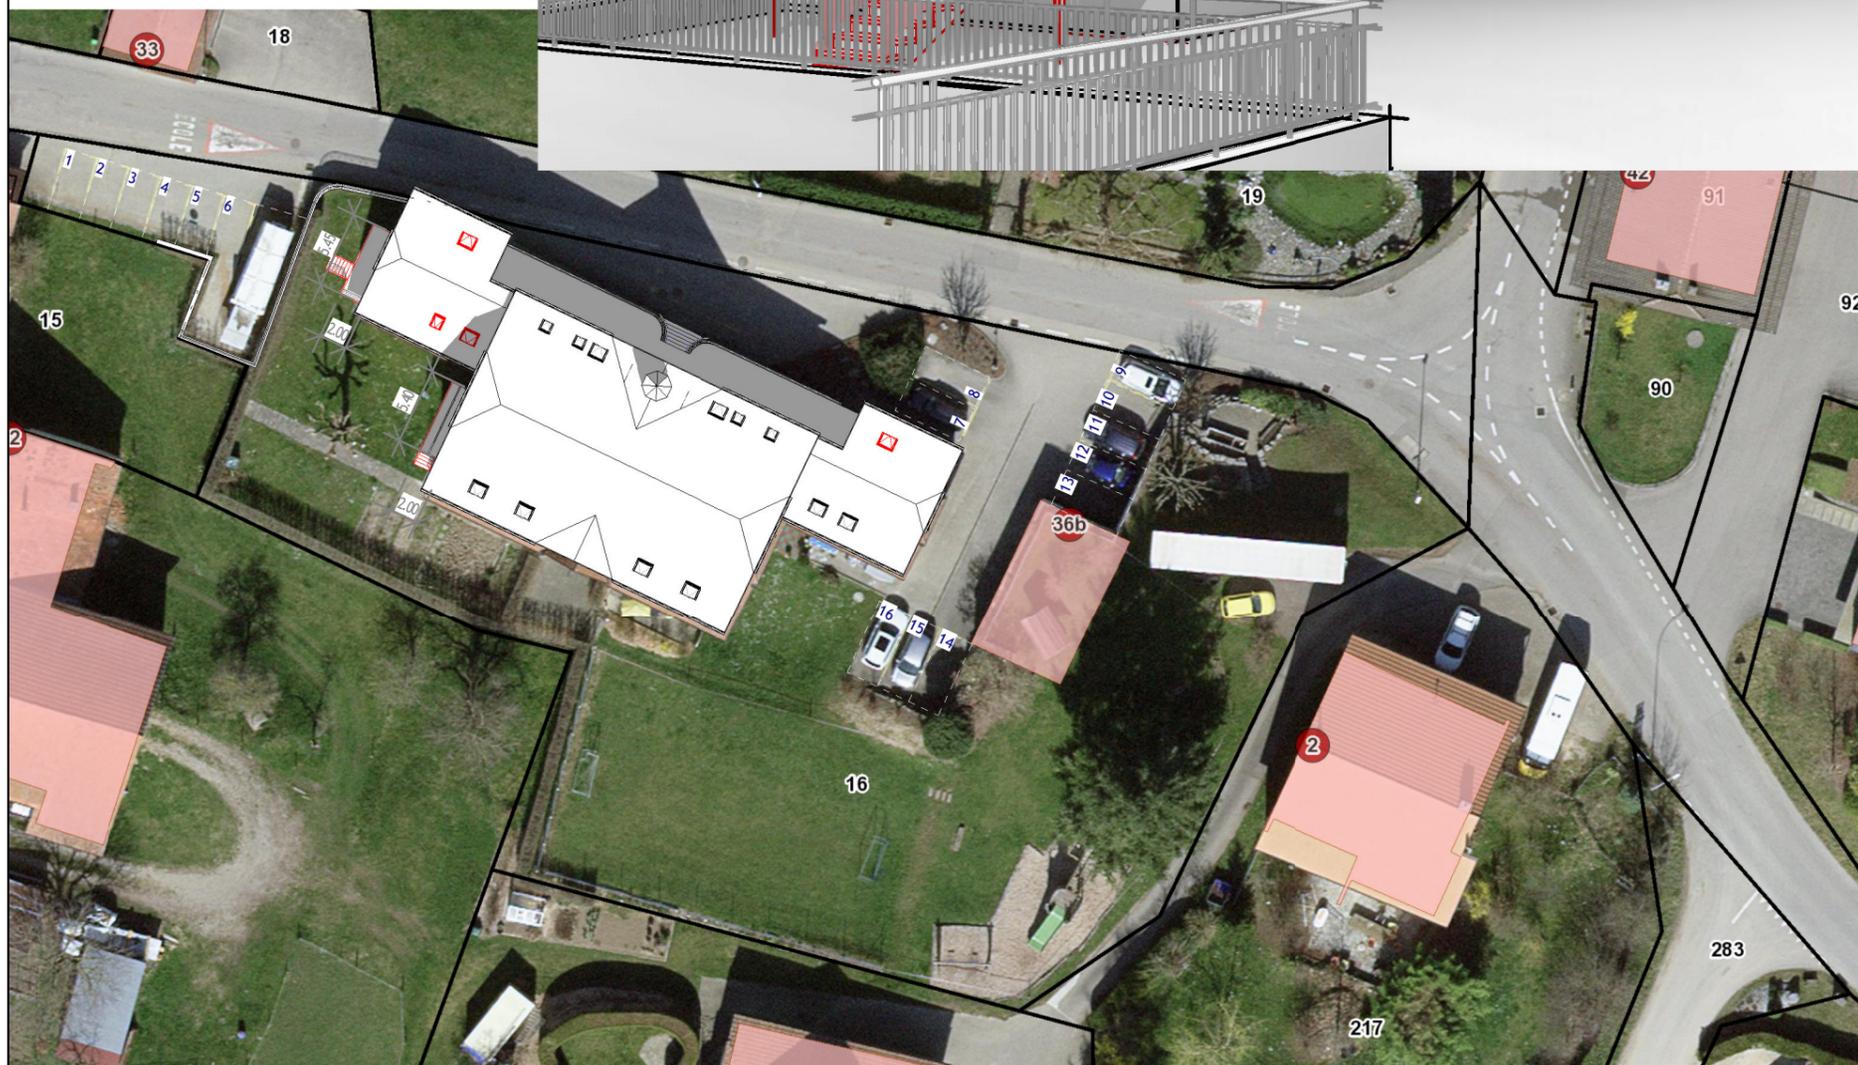

1 plan de situation
Ech : 1 : 500