


Modifications	
Date	Description
04.05.23	maj toiture partielle
02.10.23	maj solaire intégré
15.11.23	maj cuisine
15.02.24	maj projet - statique
14.06.24	maj statique plancher + cuisine
07.07.24	maj finitions
11.07.24	maj finition et parois
06.09.24	maj technique et isolations

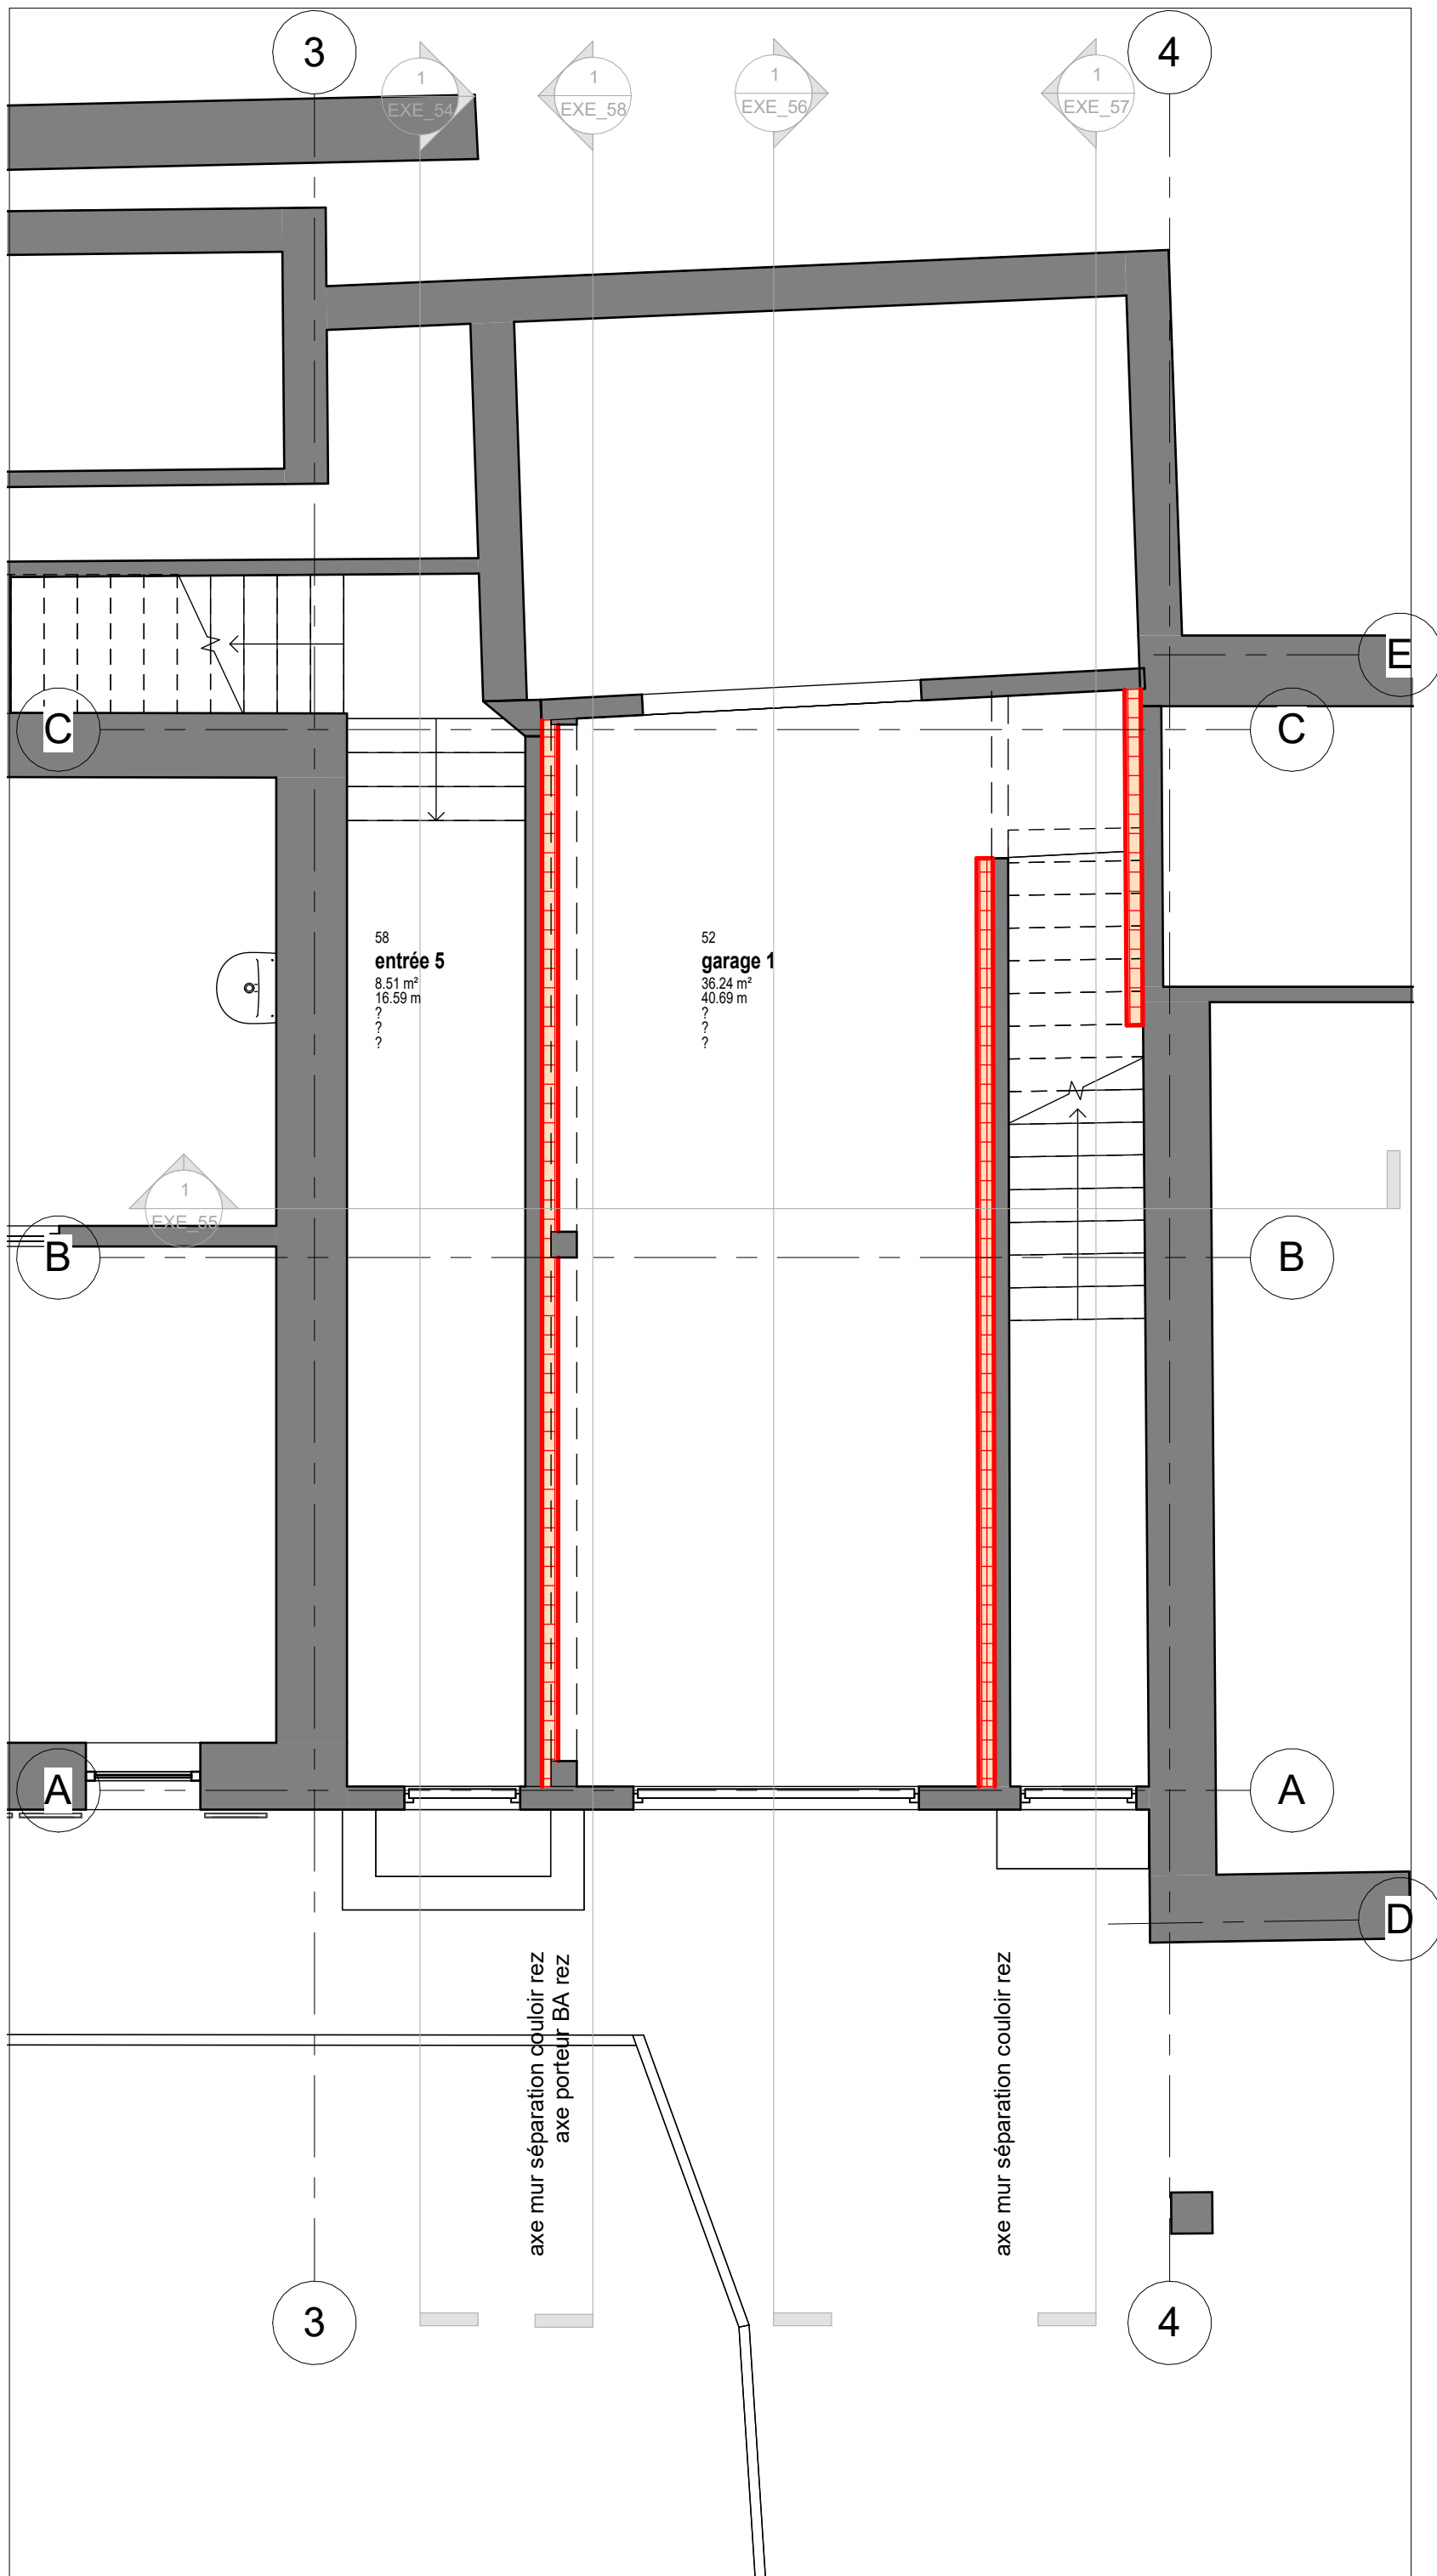

- toutes les cotes sont brutes
- les hauteurs et contre-coeurs des portes, porte-fenêtres et fenêtres sont brutes, cotés depuis le sol fini
- L'entrepreneur est tenu de contrôler toutes les cotes. En cas de divergence, il doit avertir immédiatement la DT.

2021-40

Famille Nibbio  
p/a Sandra Borer  
chemin de l'Auvernay 93  
1814 La Tour-de-Peilz

rénovation maison  
route de Planches 3 - 5 - 7  
1338 Ballaigues

execution

ck 31.10.23  
modifications 06.09.24

EXE\_51

éch : 1 : 50

plan rez

**aec architectes**  
kaempfer & partners

route de Blessens 52, CH-1675 VAUDERENS  
t +41 21 616 6912 info@aec-architectes.ch