


Modifications	
Date	Description
06.07.22	màj énergétique
04.05.23	maj toiture partielle
02.10.23	màj solaire intégré
15.11.23	màj cuisine
15.02.24	màj projet - statique
14.06.24	màj statique plancher + cuisine
07.07.24	màj finitions
11.07.24	màj finition et parois
06.09.24	màj technique et isolations

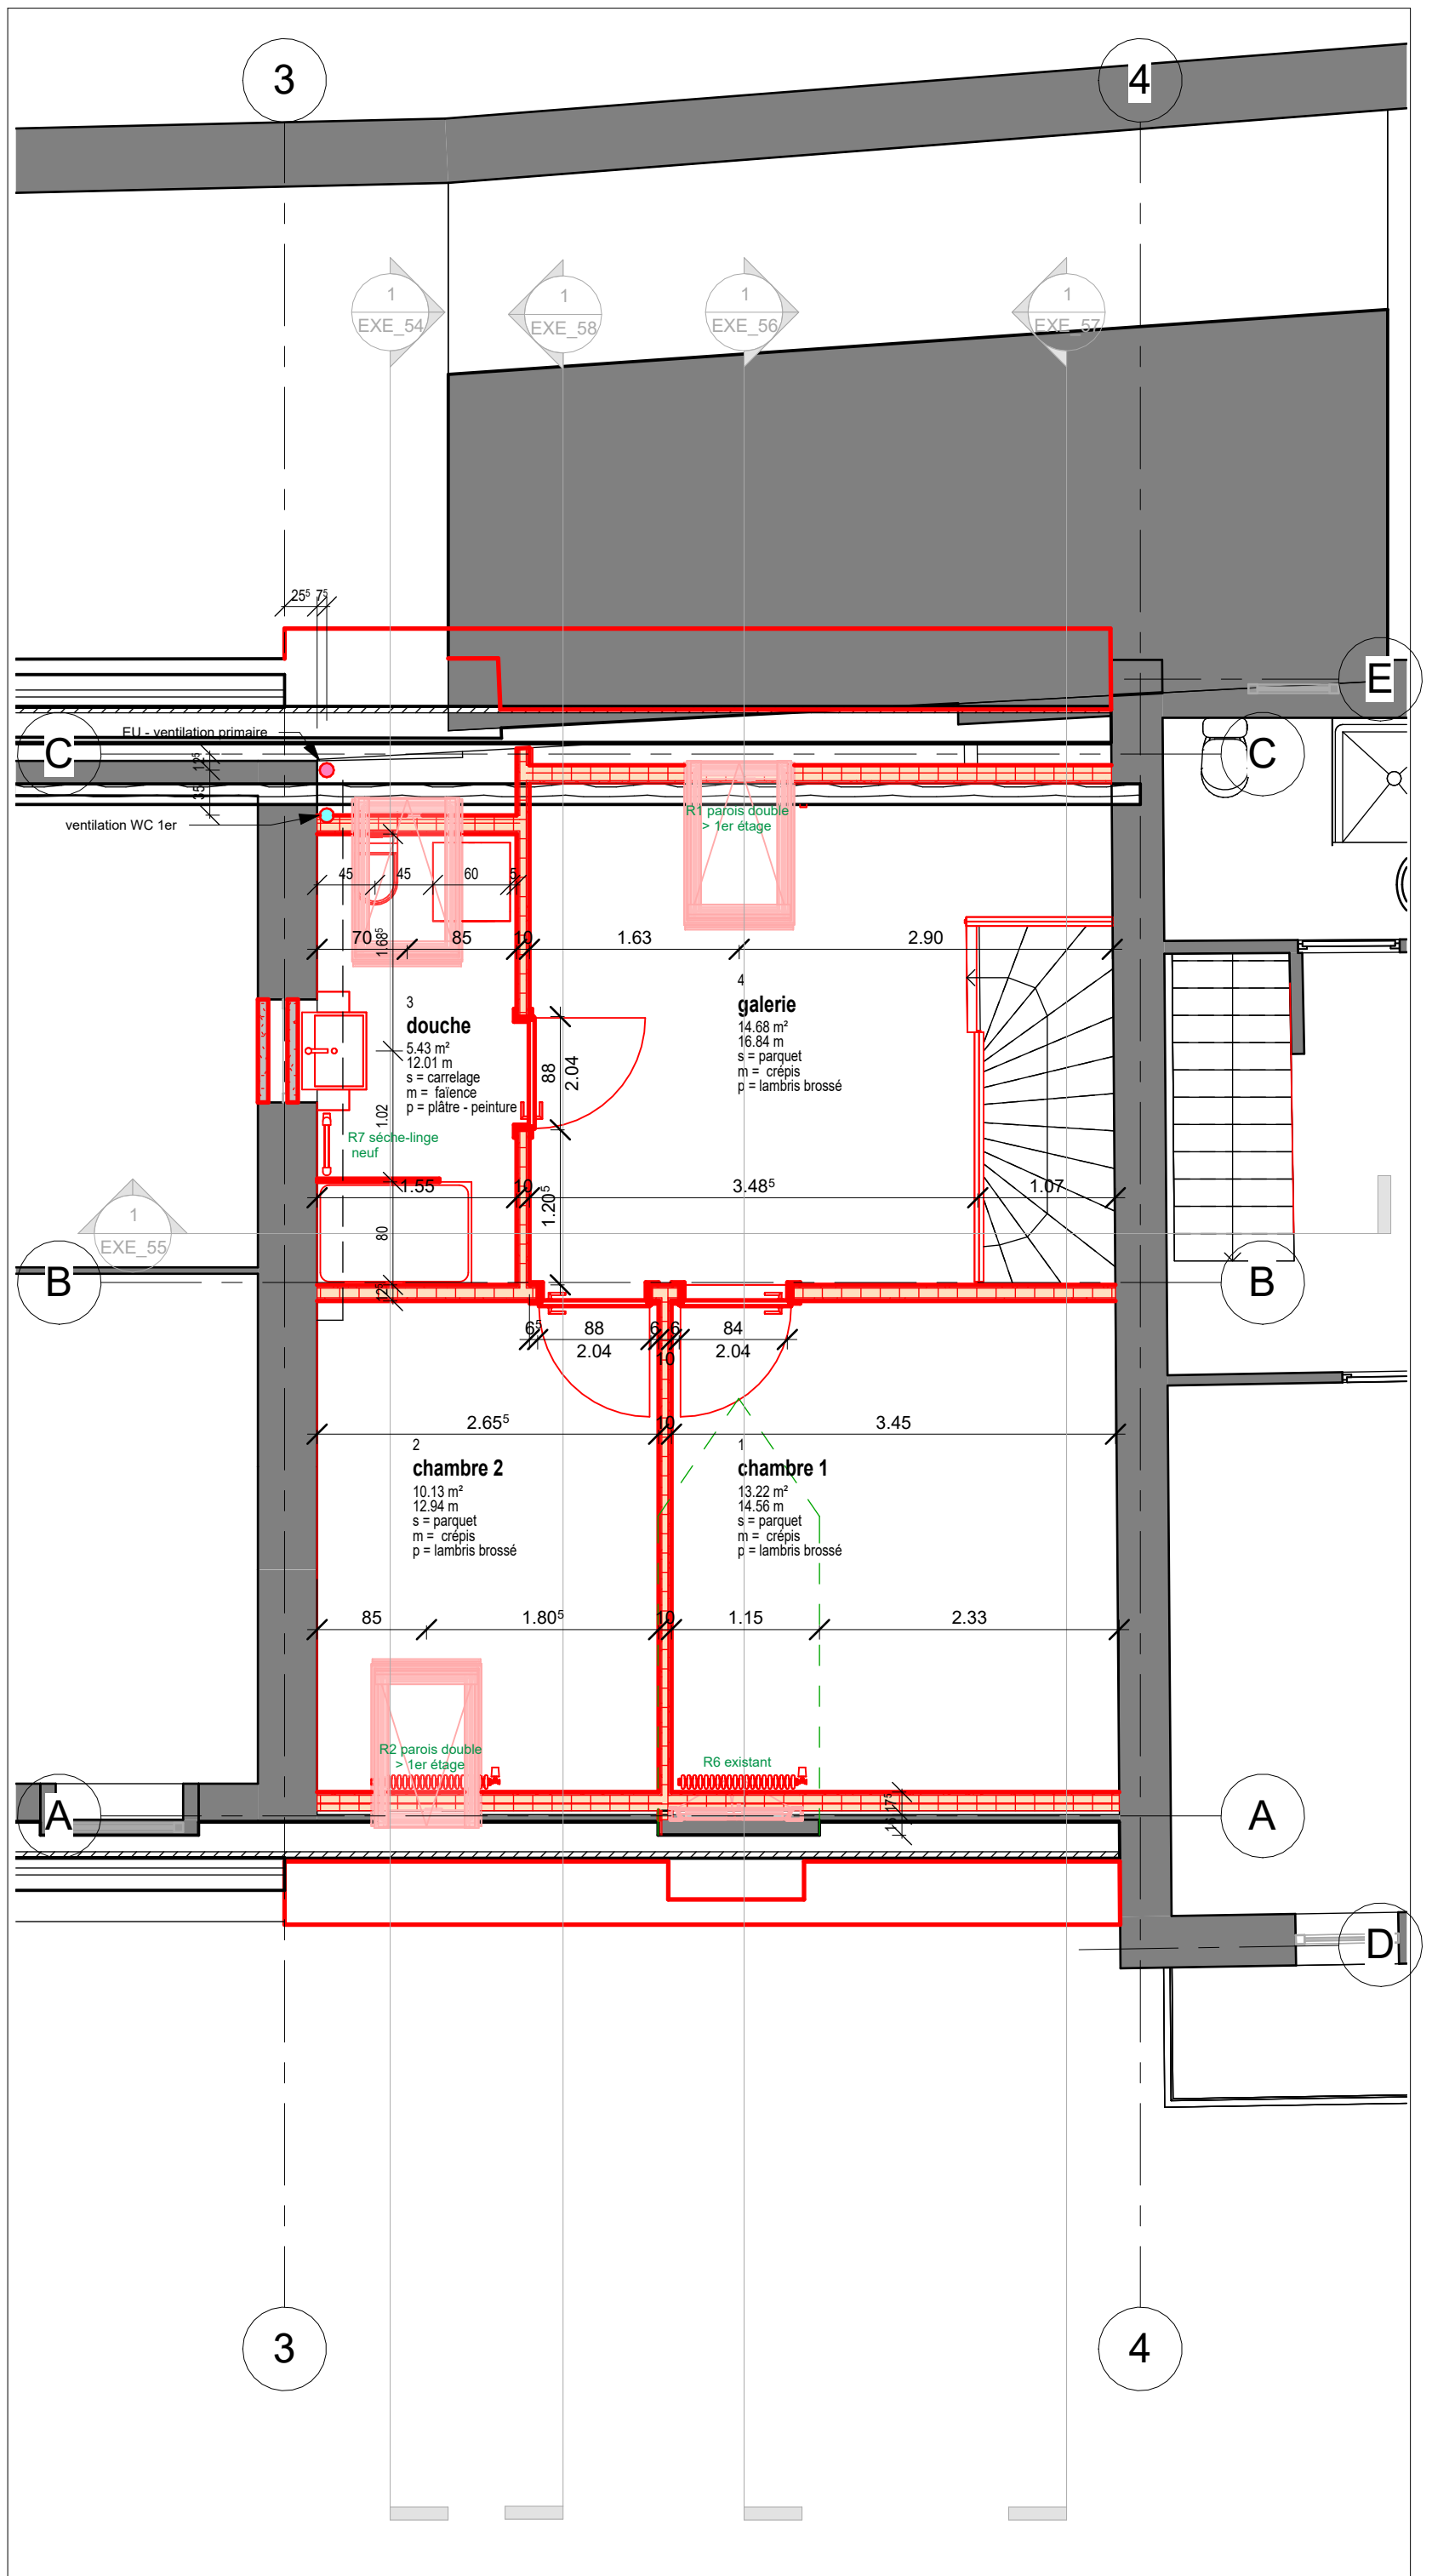

- toutes les cotes sont brutes
- les hauteurs et contre-coeurs des portes, porte-fenêtres et fenêtres sont brutes, cotés depuis le sol fini
- L'entrepreneur est tenu de contrôler toutes les cotes. En cas de divergence, il doit avertir immédiatement la DT.

2021-40

Famille Nibbio
p/a Sandra Borer
chemin de l'Auvernay 93
1814 La Tour-de-Peilz

rénovation maison
route de Planches 3 - 5 - 7
1338 Ballaigues

execution

ck 31.10.23
modifications 06.09.24

EXE_53

éch : 1 : 50

plan combles

aec architectes
kaempfer & partners

route de Blessens 52, CH-1675 VAUDERENS
t +41 21 616 6912 info@aec-architectes.ch