


Modifications	
Date	Description
13.05.24	maj parois int.
14.05.24	maj. écoulements EU
19.06.24	maj ventilations
28.06.24	maj agencements
11.07.24	maj finitions

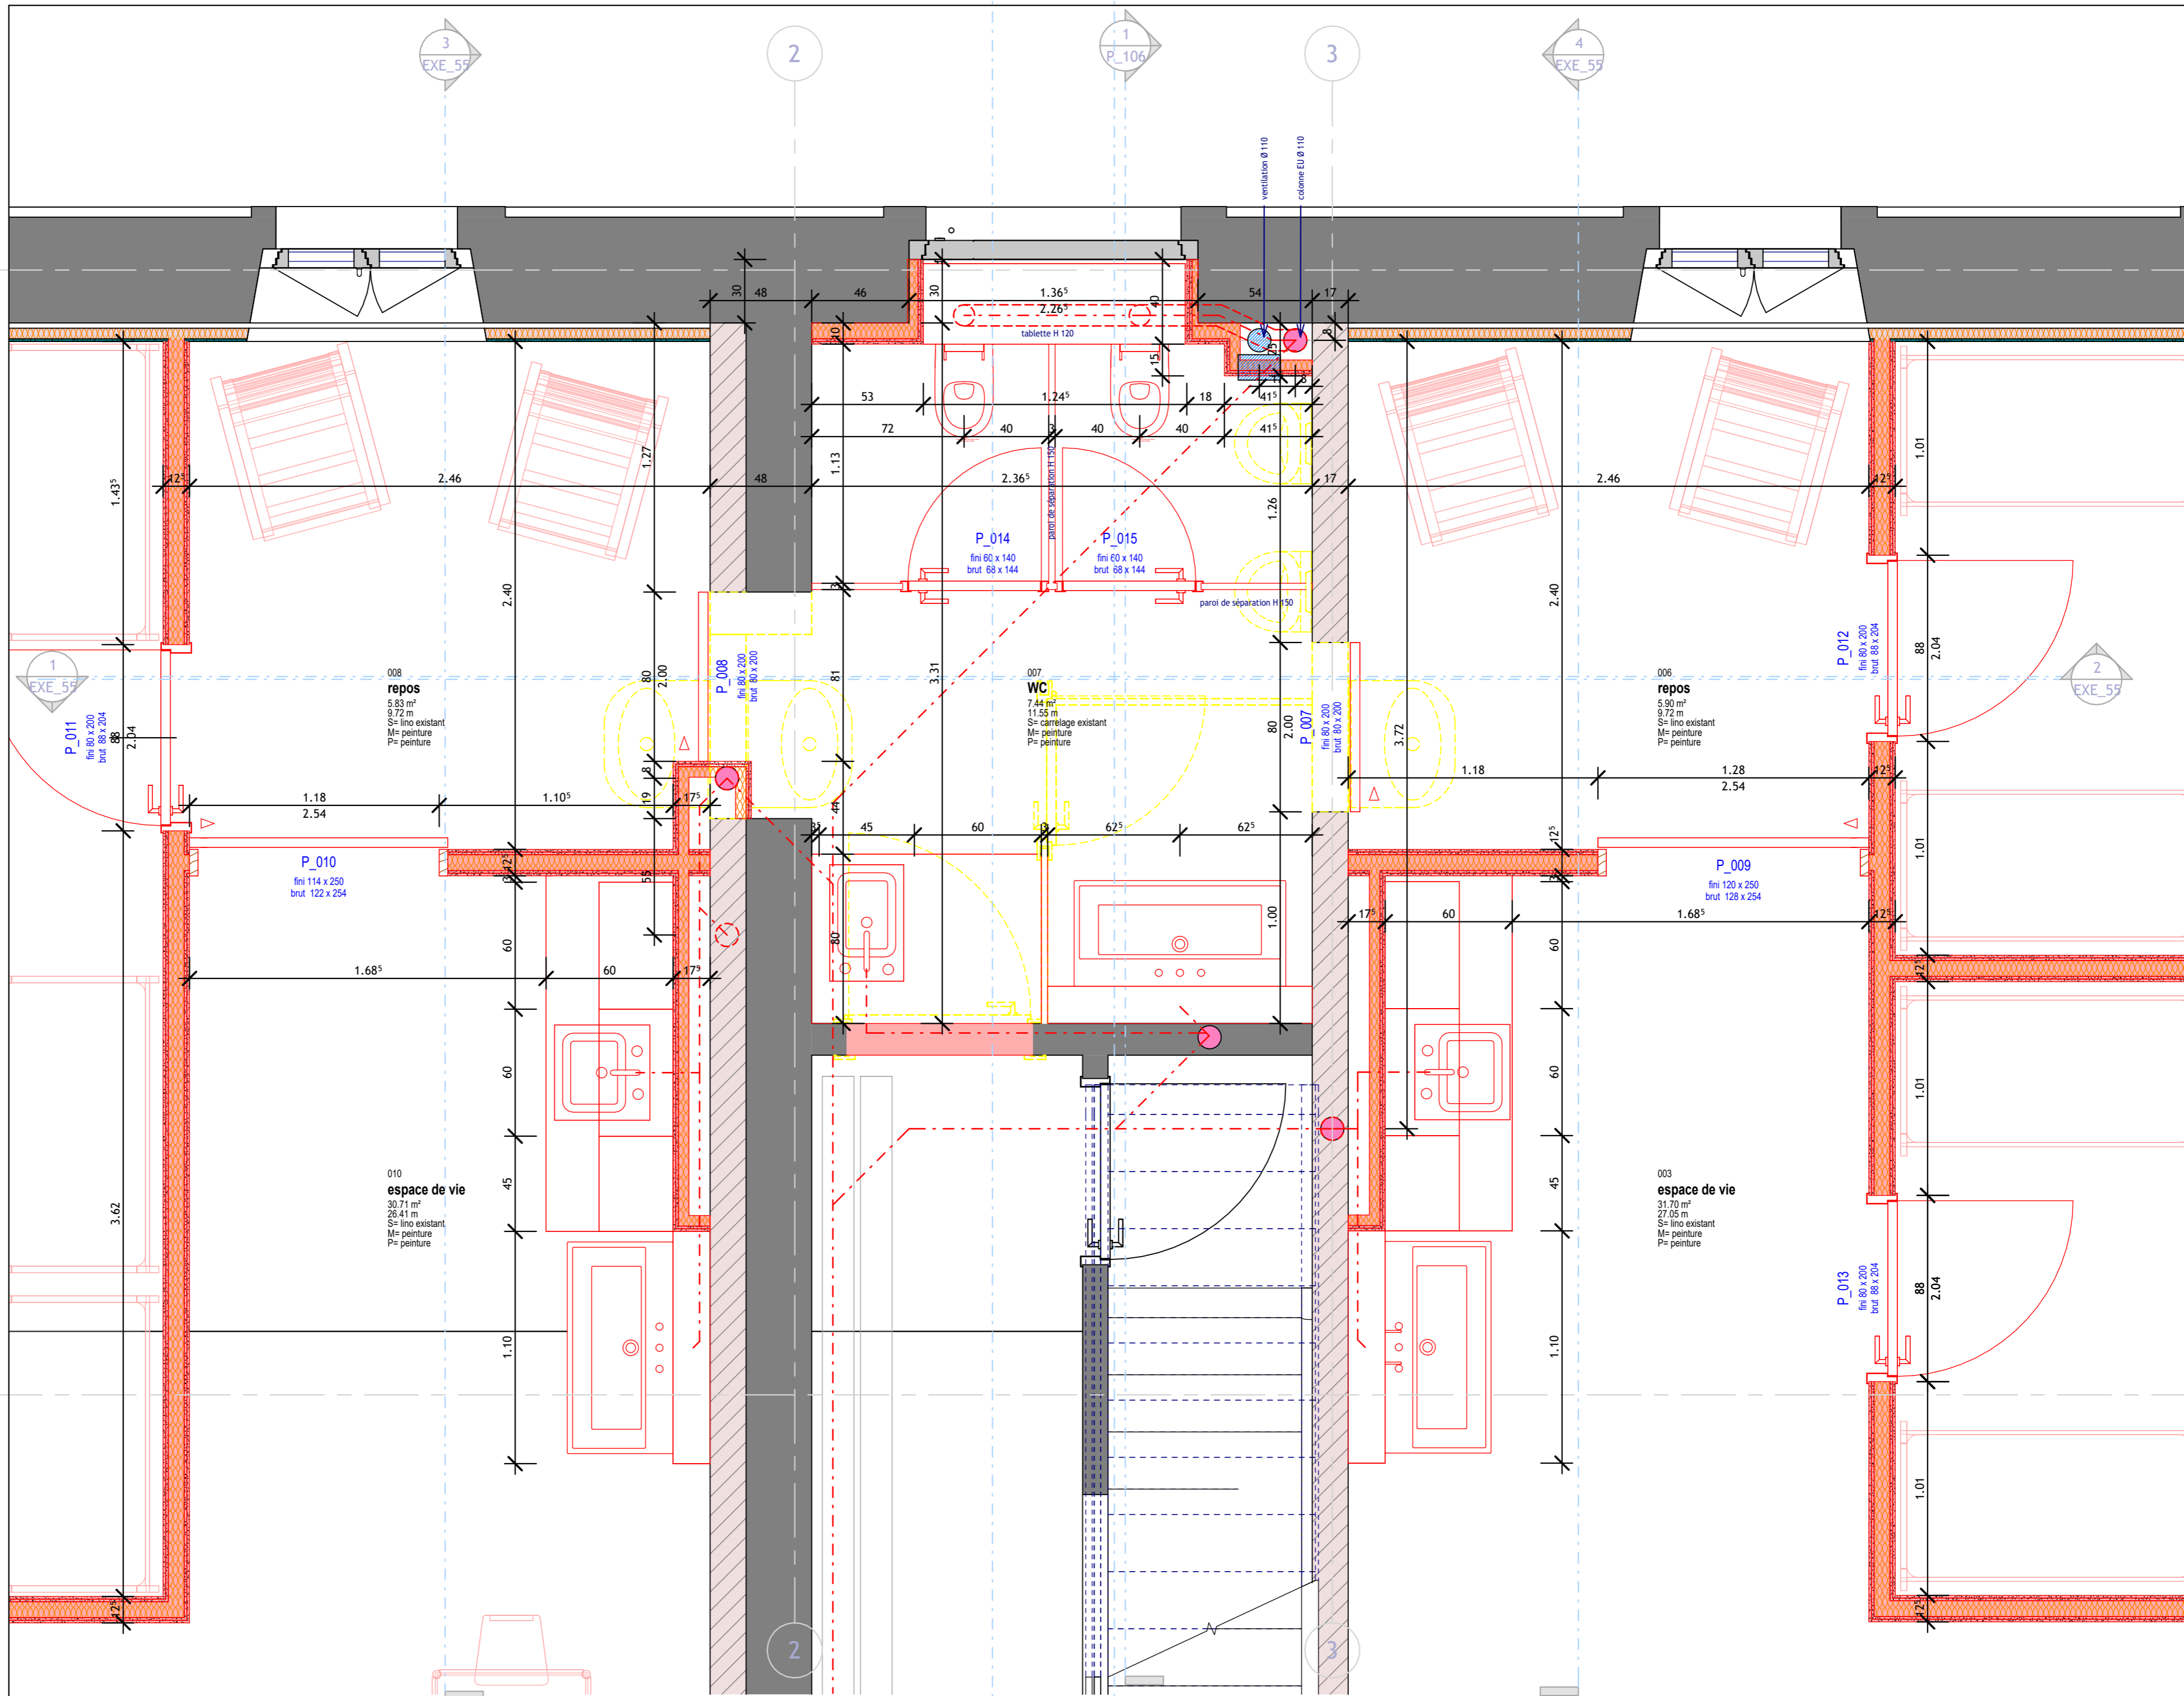

- toutes les cotes sont brutes
- les hauteurs et contre-cœurs des portes, porte-fenêtres et fenêtres sont brutes, cotés depuis le sol fini
- L'entrepreneur est tenu de contrôler toutes les cotes. En cas de divergence, il doit avertir immédiatement la DT.

2023-40

Commune d'Ursy
route de Moudon 5
1670 Ursy

Aménagement Crèche
ancienne école
1675 Vauderen

execution

ck 04.04.24
modifications 11.07.24

EXE_51.2 éch : 1 : 20
rez détail sanitaires

aec architectes
kaempfer & partners

route de Blessens 52, CH-1675 VAUDERENS
+41 79 449 04 47 info@aec-architectes.ch