


Modifications	
Date	Description
04.04.24	prep_exe
13.05.24	maj parois int.
14.05.24	maj. écoulements EU
19.06.24	maj ventilations
28.06.24	maj agencements
11.07.24	maj finitions
23.07.24	maj carrelage
07.08.24	maj séparations WC

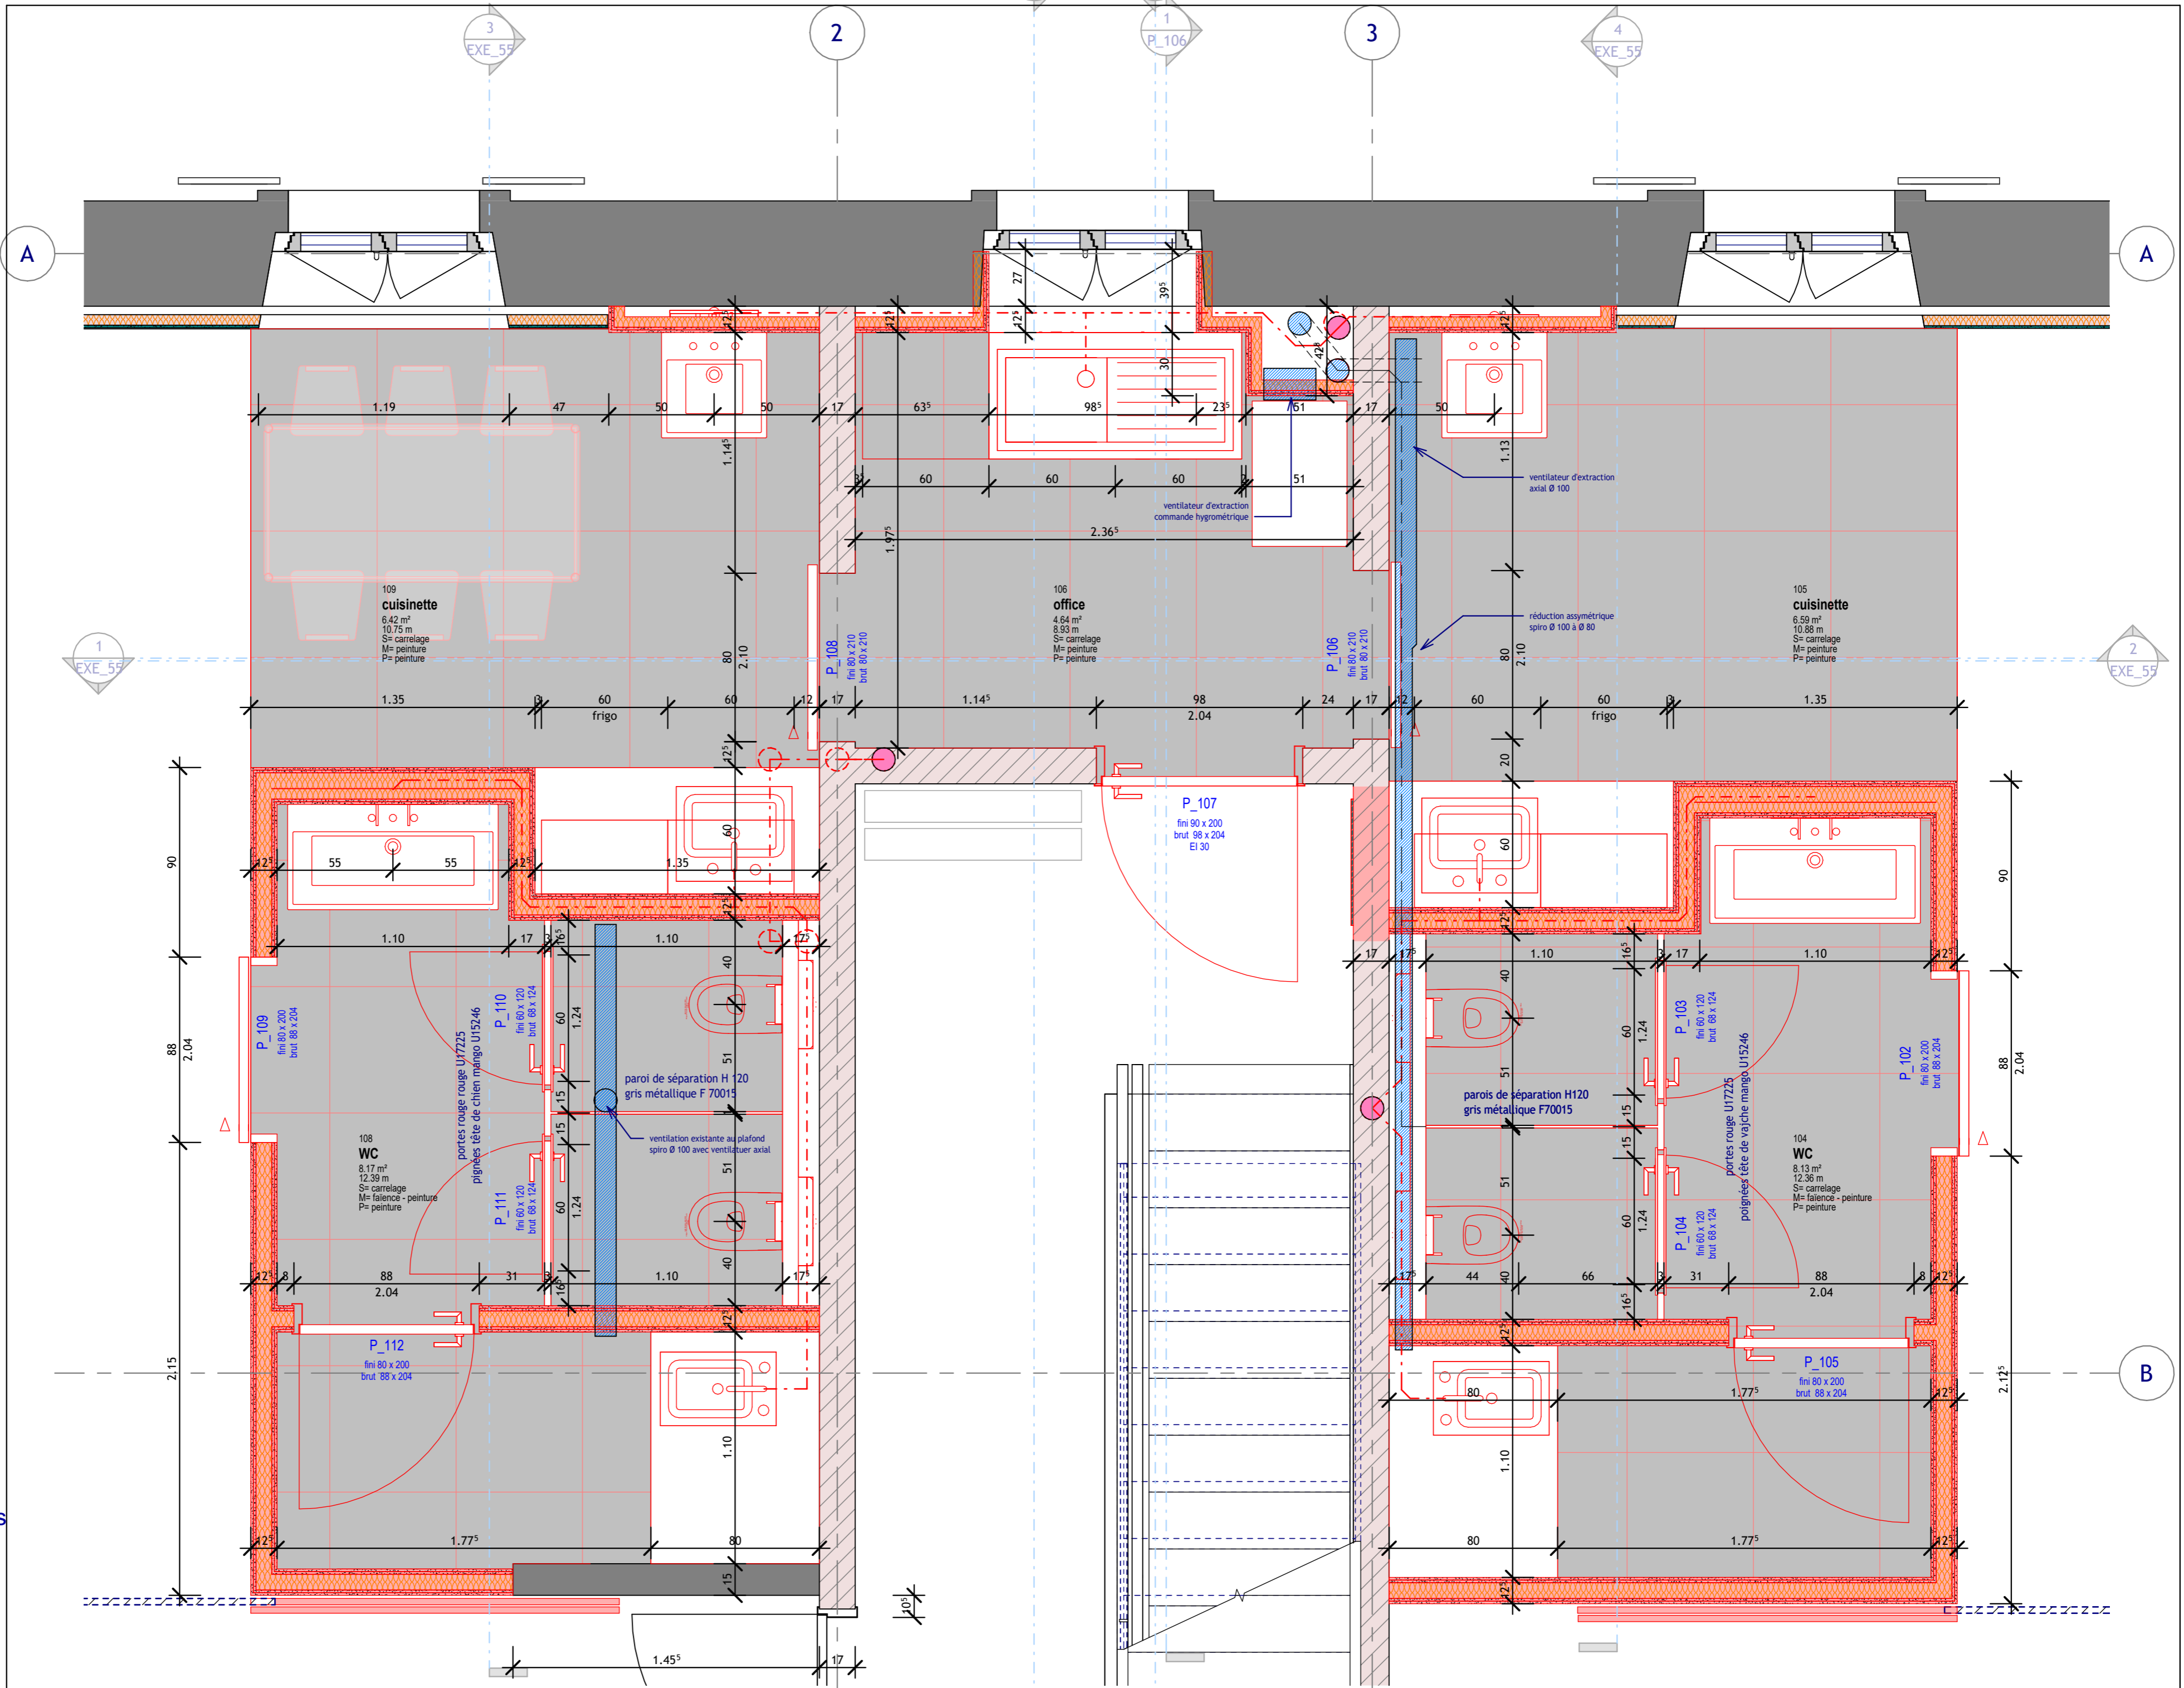

- toutes les cotes sont brutes
- les hauteurs et contre-cœurs des portes, porte-fenêtres et fenêtres sont brutes, cotés depuis le sol fini
- L'entrepreneur est tenu de contrôler toutes les cotes. En cas de divergence, il doit avertir immédiatement la DT.

2023-40  
 Commune d'Ursy  
 route de Moudon 5  
 1670 Ursy

Aménagement Crèche  
 ancienne école  
 1675 Vauderens

exécution  
 ck 04.04.24  
 modifications 07.08.24

EXE\_52.2 éch : 1 : 20  
 étage détail sanitaires

aec architectes  
 kaempfer & partners

route de Blessens 52, CH-1675 VAUDERENS  
 +41 79 449 04 47 info@aec-architectes.ch